


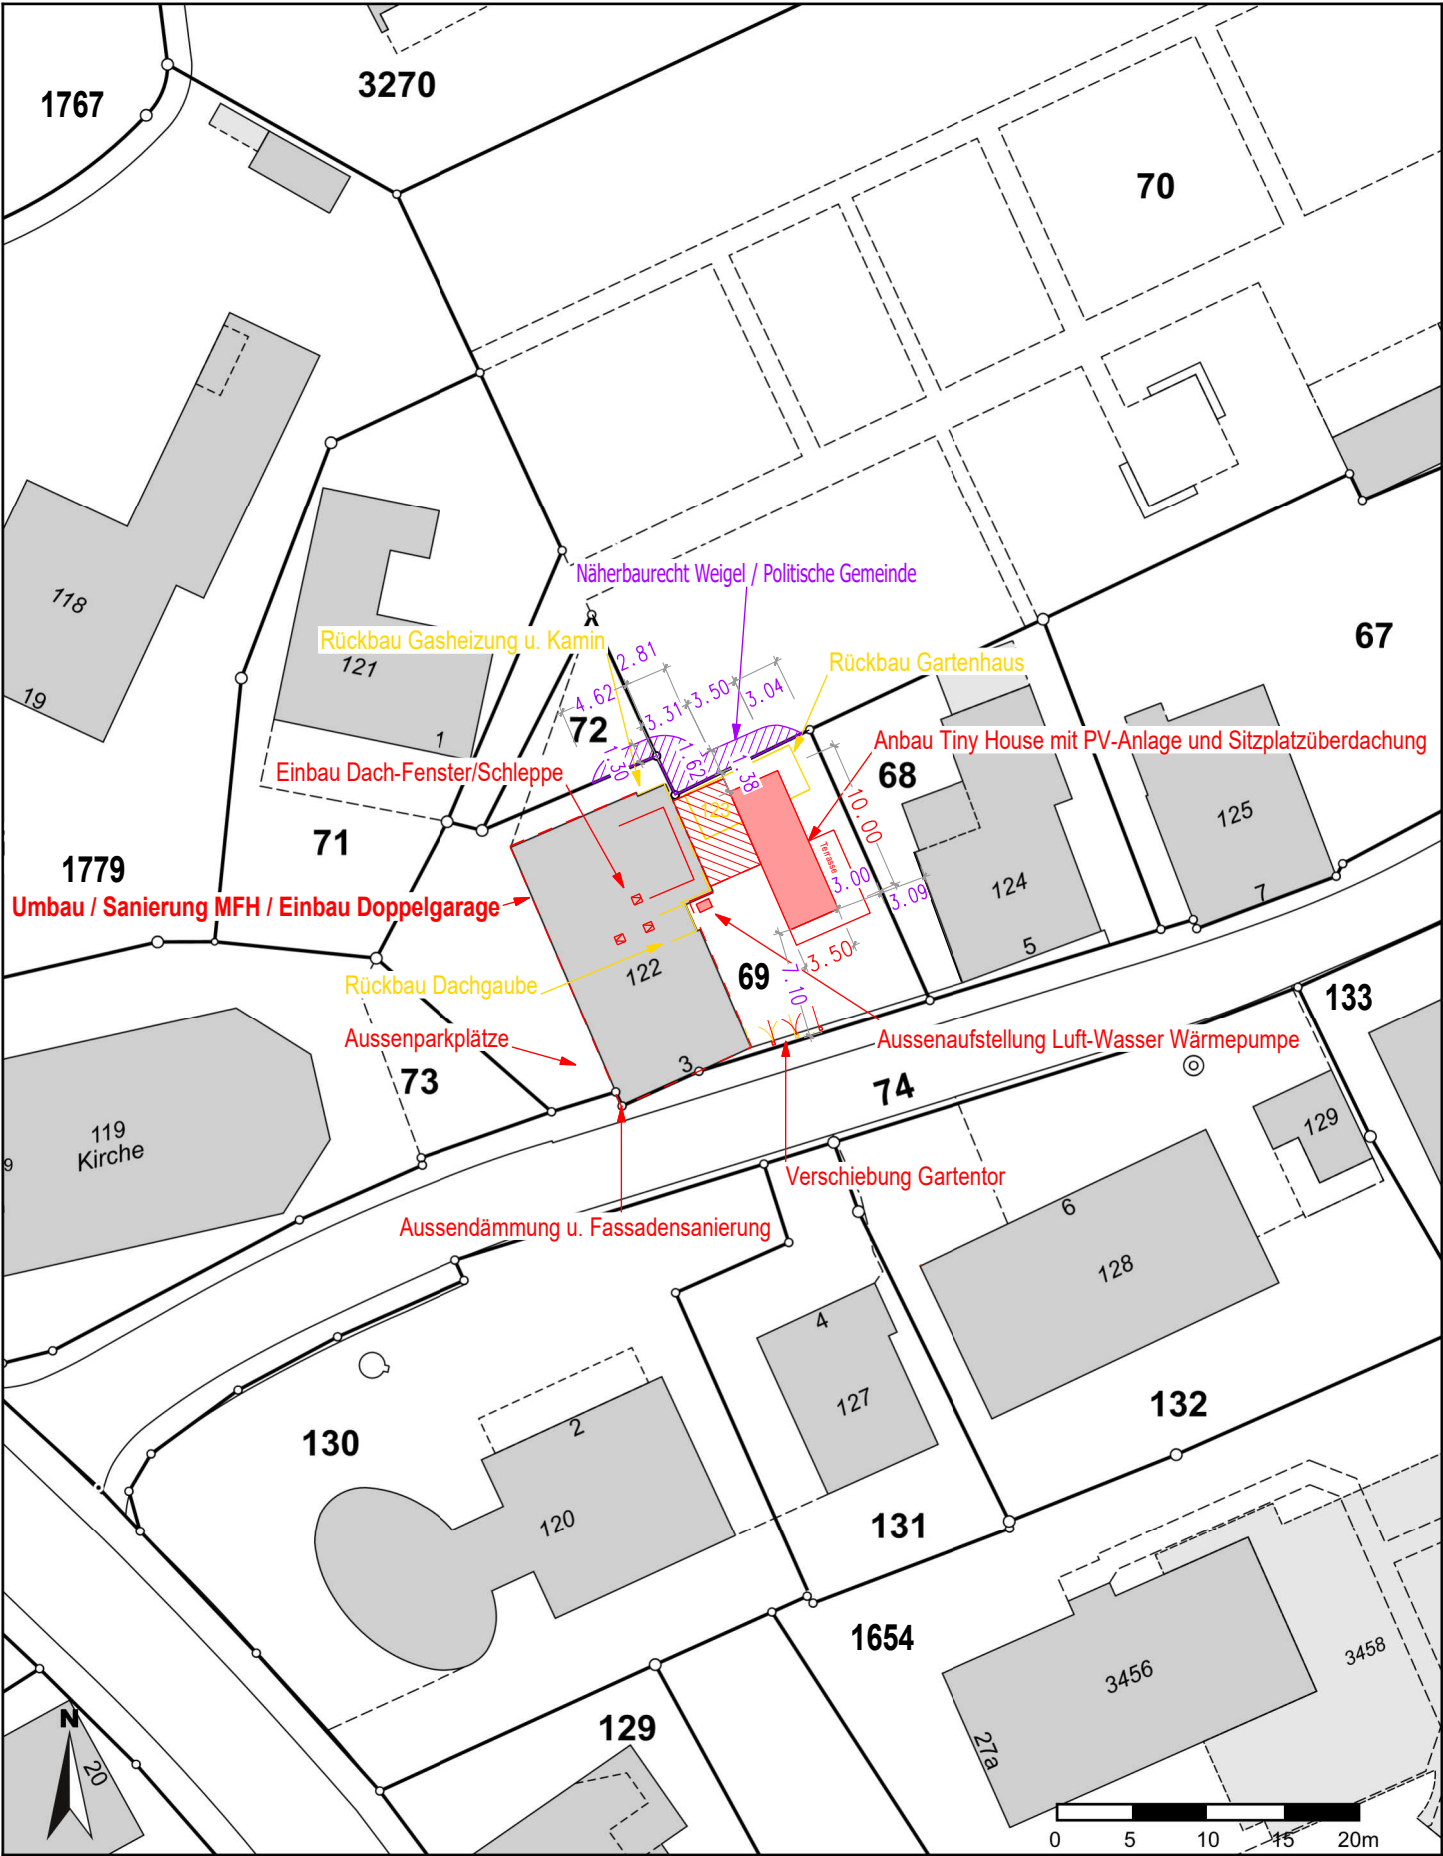

Massstab 1: 500
Koordinaten 2'727'592, 1'235'998


Ort, Datum: Ebnet-Kappel, 2. März 2024

Bauherr / Grundeigentümer: Walter Aerne:

Eigentümer Parzelle 70: Politische Gemeinde Ebnet-Kappel:

Eigentümer Parzelle 72: Weigl Margareta:

Projektverfasser: Senn Bauprojekt GmbH:

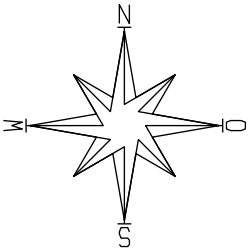

**SENN
BAUPROJEKT** GmbH

Florian Senn **079 660 70 11**
Landstrasse 30, 9606 Bütschwil
WWW.SENNBAPROJEKT.CH

Plan:	Baueingabeplan					
Projekt:	Energetische Totalsanierung, Um- und Anbau MFH / Abbruch Gartenhaus, Anbau Tiny House					
Objekt:	Mehrfamilienhaus Steinfelsstrasse 3, 9642 Ebnet-Kappel					
Bauherr:	Walter Aerne, Mitteldorfstrasse 84, 9642 Ebnet-Kappel					
Massstab:	Planung	gedruckt	Plan Nr.	Parzellen Nr.	m.ü.M.	
1:500	F. Senn	02.03.2024	1000	69	646.5	

Bestehend

Neu

Abbruch