


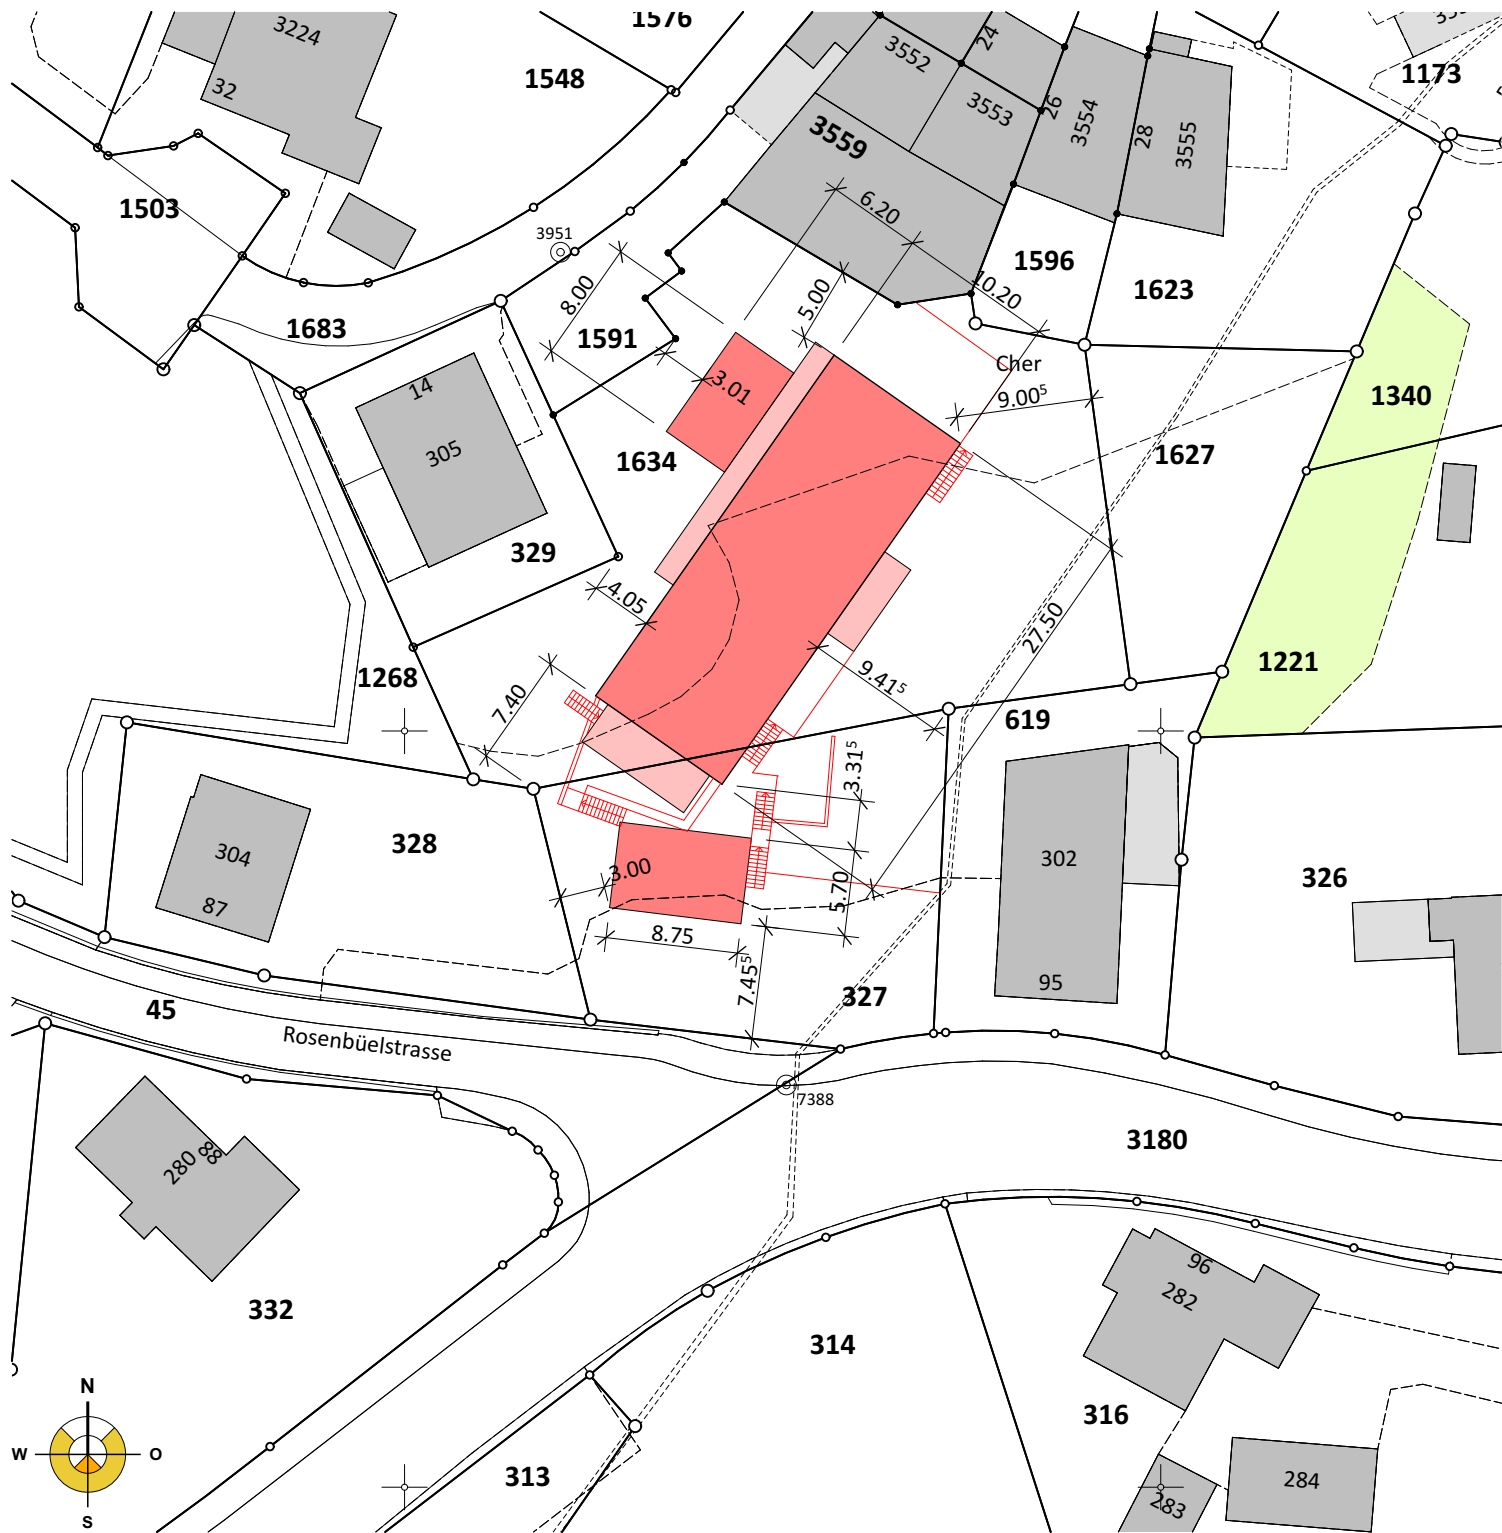

Bauherr / Grundeigentümer: Tobias Rutz Hüsliberg 552 9642 Ebnat-Kappel Ebnat-Kappel, 10. Juli 2024			
Architekt: Peter Keller Architektur GmbH Küfersberg 17 9606 Bütschwil Bütschwil, 10. Juli 2024			
Bauherr: Tobias Rutz, Hüsliberg 552, 9642 Ebnat-Kappel		Projekt Nr.: 3039	Peter Keller Architektur GmbH Küfersberg 17 9606 Bütschwil T 071 983 08 01 inof@kellerarch.ch www.kellerarch.ch Peter Keller Architektur
		Plan Nr.: 01	
Objekt: Neubau MFH Rutz, Haldenstrasse, 9643 Ebnat-Kappel		Datum: 10.07.2024-bs	
		Revision:	
Bauprojekt: Kataster		Format: A4	
		Massstab: 1:500	