


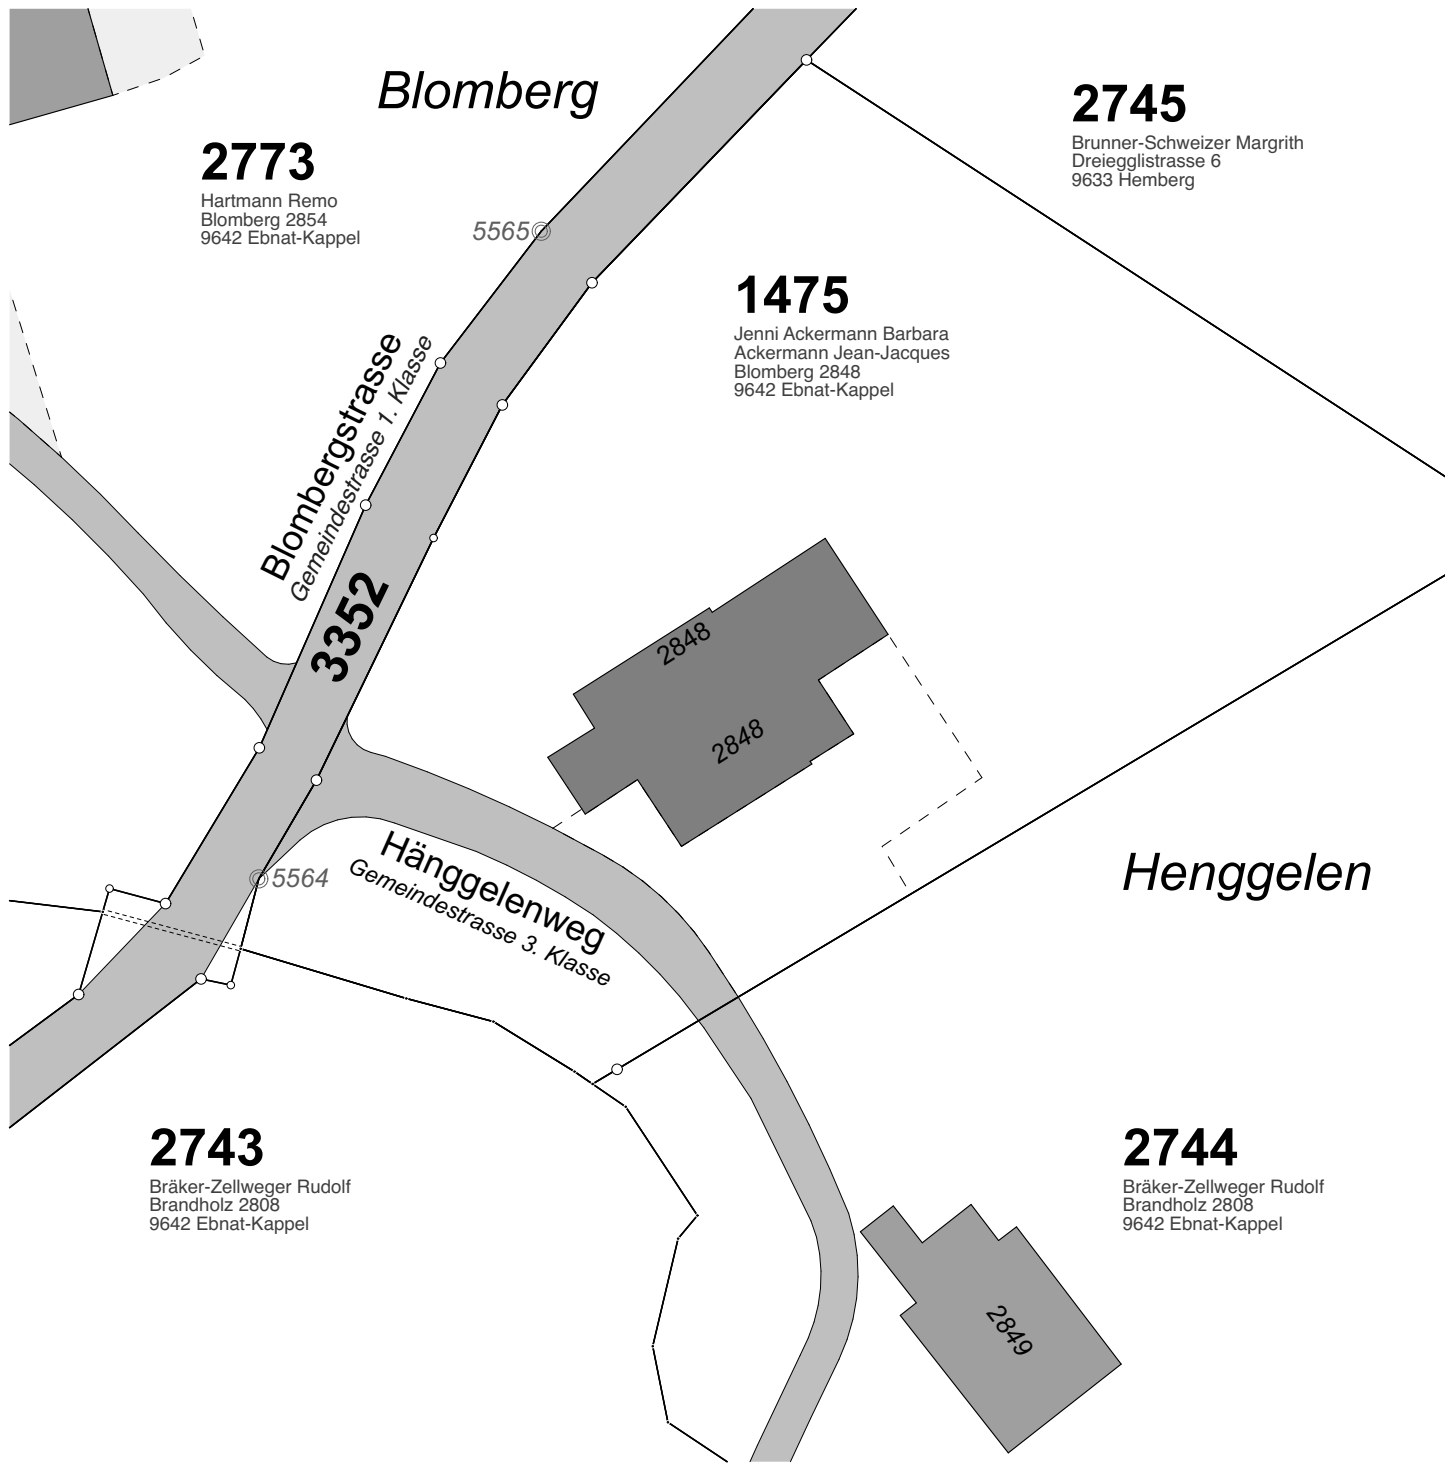

- Bestand
- Abbruch
- Neu

Ort / Datum:

Bauherrschaft:


Projektverfasser:

Ebnat-Kappel, 24.07.2024



Geziedanner AG
Zimmerei. Schreinerei. Architektur.

Gebr. Giezendanner AG
Stegrütistrasse 15
9642 Ebnat-Kappel
071 993 22 20
martin@gebrgiezendanner.ch

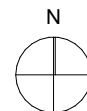

$\pm 0.00 = \text{ca. } 734.00 \text{ m.ü.M.}$
(OK Fertig Boden Erdgeschoss)

Objekt: Umbau "Haus zum Sternen", Blomberg, 9642 Ebnat-Kappel

Bauherrschaft: Jenni Ackermann Barbara und Jean-Jacques Ackermann,
Blomberg 2848, 9642 Ebnat-Kappel

Situation 1:500

Projektstatus: Bauprojekt

Plan-Nr.: B01

Plan-Grösse: A4

Gezeichnet: sl

Erstellungsdatum: 21.06.2024

Ausgabedatum: 24.07.2024

Planung: Sabrina Lieberherr | Kirchplatz 647 | 9650 Nesslau | sabrina.lieberherr@bluewin.ch | +41 79 911 31 95