



PROJEKT NR. 118.1.010

SONDERNUTZUNGSPLAN GEWÄSSERRAUM SÄGEBACH

FESTLEGUNG GEWÄSSERRAUM NACH ART. 36a GSchG

SITUATION 1:1000

23. FEBRUAR 2026


MITWIRKUNG

Vom Gemeinderat erlassen:
Der Gemeindepräsident

Die Ratsschreiberin

Öffentliche Auflage:

Genehmigt vom Amt für Raumentwicklung und Geoinformation:
Der Amtsleiter

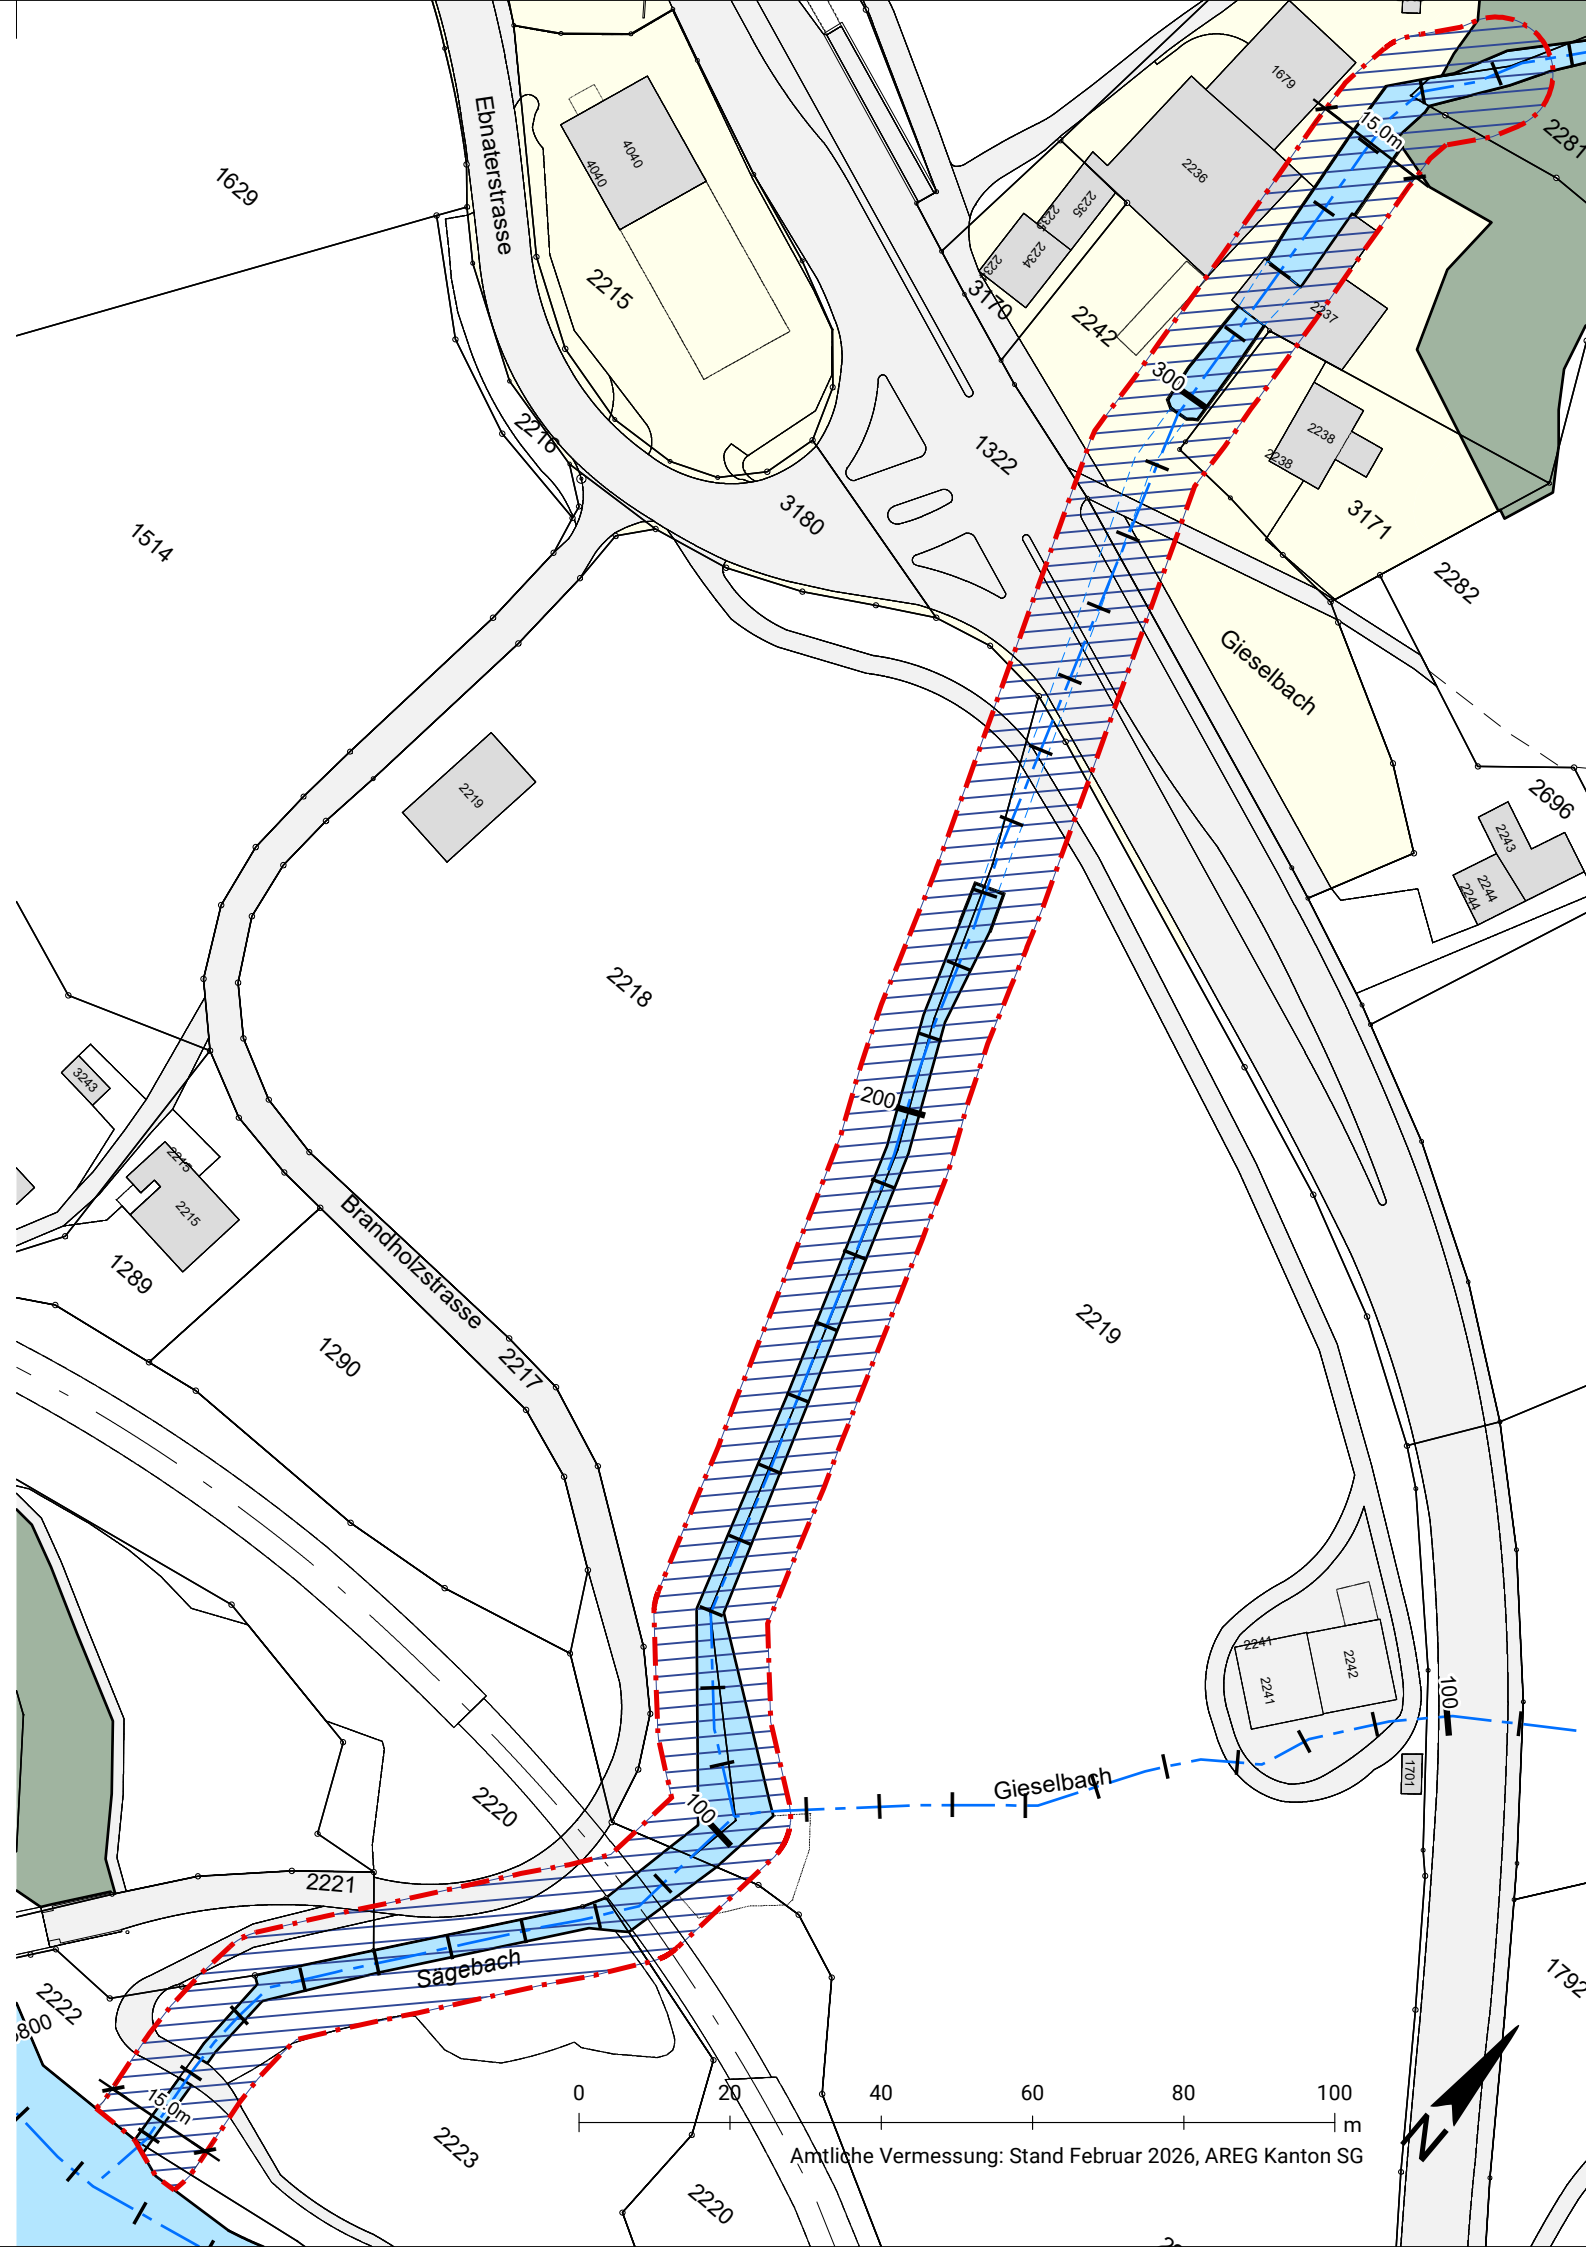

FESTLEGUNGEN

- Baulinie Gewässerraum
- Gewässerraum

HINWEISE

- Gewässerachse gemäss digitalem Gewässernetz (GN10)
- Gewässer offen / eingedolt
- Baugebiet gemäss rechtskräftigem Zonenplan
- Bauten
- Verkehrsfläche
- Wald

ABSCHNITTE GEMÄSS GN10, STAND AUGUST 2025

Route Nr. 12171 Sägebach Abschnitt km 0.000 bis 0.350

