KANTON ST.GALLEN

GEMEINDE EBNAT-KAPPEL

Auflageprojekt

Teilstrassenplan

Verbreiterung Schmittlistrasse & neuer Wendeplatz mit Baulinie inkl. Schleppkurve Transporter 9642 Ebnat-Kappel

Str. Nr. 3011

Gemeindestrasse 3.Klasse

Vom Gemeinderat Ebnat-Kappel erlassen am:

öffentlich aufgelegt vom: _____ bis: _____

Der Gemeindepräsident ---

Der Ratsschreiber ---

Vom Tiefbauamt des Kanton St. Gallen genehmigt am:

Der Kantonsingenieur ---

Teilstrassenplan 1:500

AK Ingenieurbüro AG
für Hoch- und Tiefbau

Landstrasse 14
9606 Bütschwil
071 983 34 25
info@ak-ing.ch
www.ak-ing.ch

Ausfertigung für:	Beilage Nr.:			Plan Nr.:	
Bau- & Eingabeprojekt	Format: 30x63			25070-2	
Genehmigungsvermerk:	Entw.:	Gez.:	Änd.:	Kontr.:	Datum:
		FB		FB	Feb 2026
			FB	FB	Aug 2026
			FB	FB	Okt 2026

Teilstrassenplan 1:500

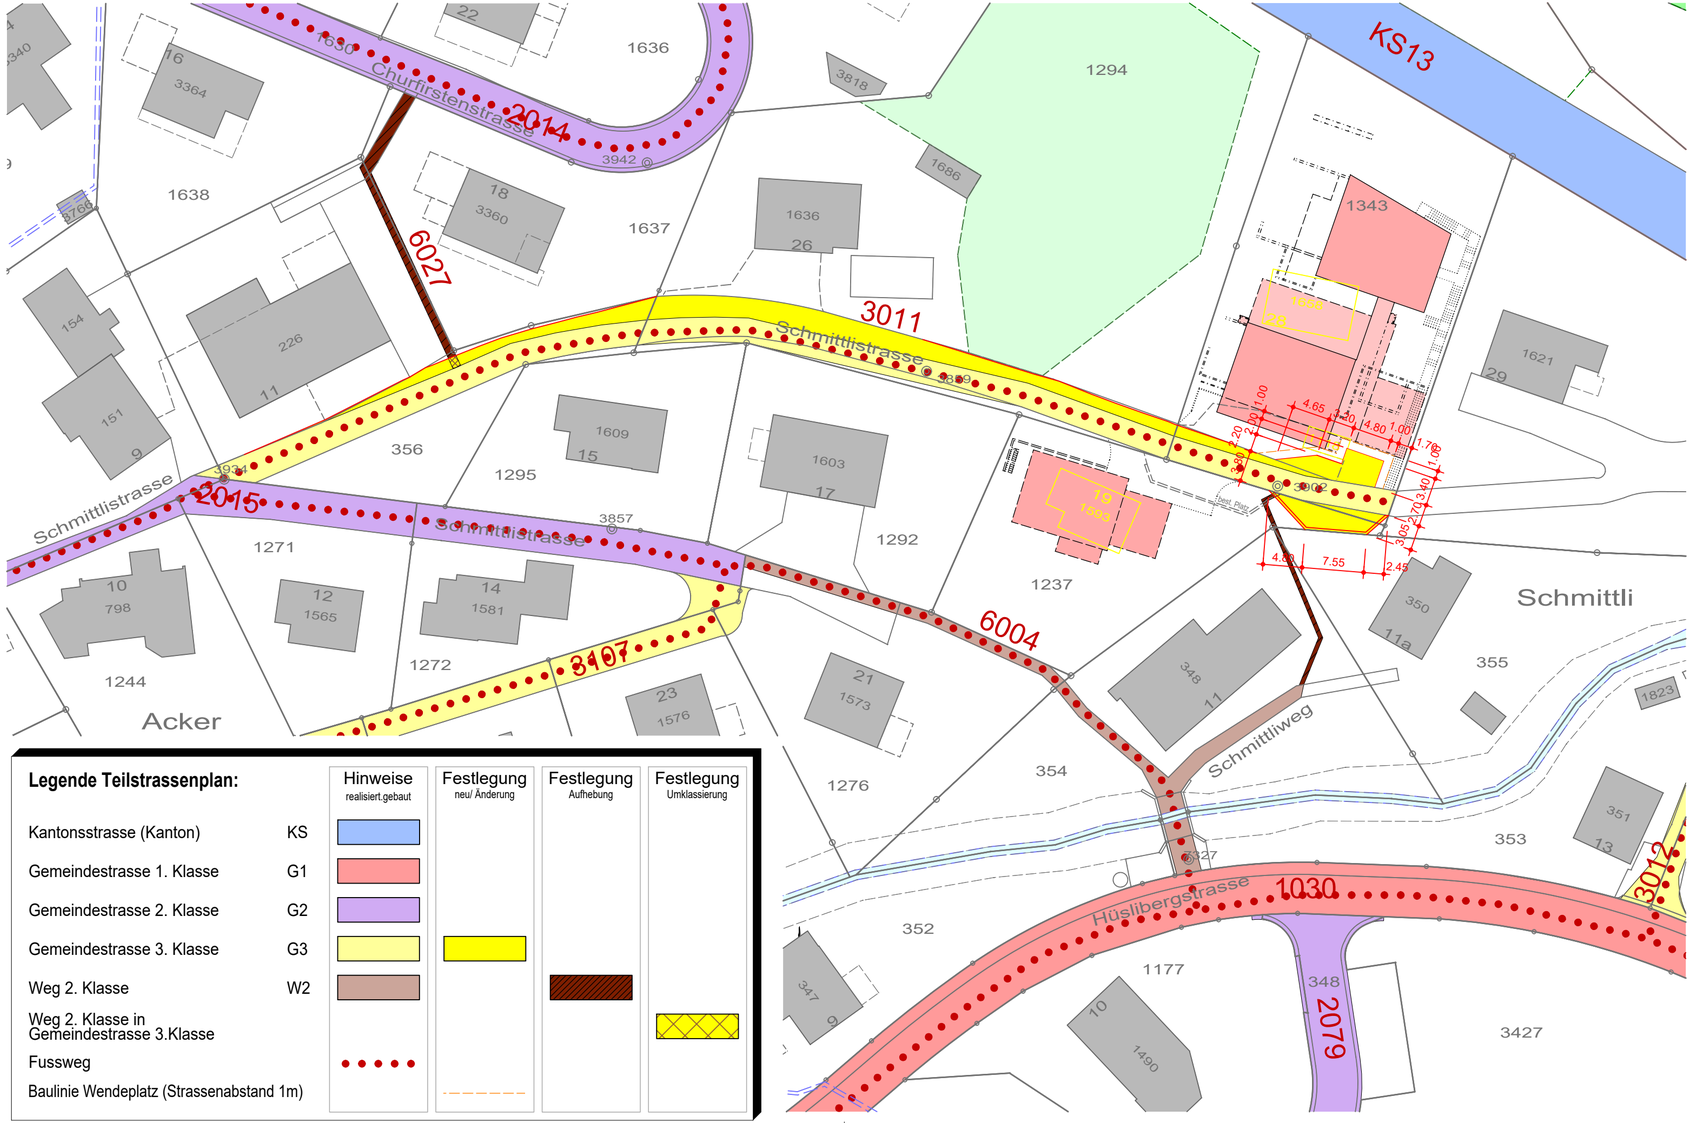

Legende Teilstrassenplan:

		Hinweise realisiert.gebaut	Festlegung neu/ Änderung	Festlegung Aufhebung	Festlegung Umklassierung
Kantonsstrasse (Kanton)	KS				
Gemeindestrasse 1. Klasse	G1				
Gemeindestrasse 2. Klasse	G2				
Gemeindestrasse 3. Klasse	G3				
Weg 2. Klasse	W2				
Weg 2. Klasse in Gemeindestrasse 3.Klasse					
Fussweg					
Baulinie Wendeplatz (Strassenabstand 1m)					