

Normalprofil 1:50

Schällibaum
Ingenieure und Architekten



Erschliessung Hof
Gemeinde Ebnet-Kappel, Hofstrasse 1, 9642 Ebnet-Kappel

Bauprojekt - Stand Mitwirkung
NORMALPROFIL

1:50


PlanNr. 20219-3207 Datum 03.02.2023 MuF

Ebnaterstrasse 143, CH-9630 Wattwil
Projektleitung: Andreas Rhyner
a.rhyner@schaellibaum.ch
Tel. 071 987 60 90
www.schaellibaum.ch

Format 30 / 63

Plotdatum 26.01.2023 20219-3207_Normalprofil_1_50

Index	Datum	Gez.	Änderung

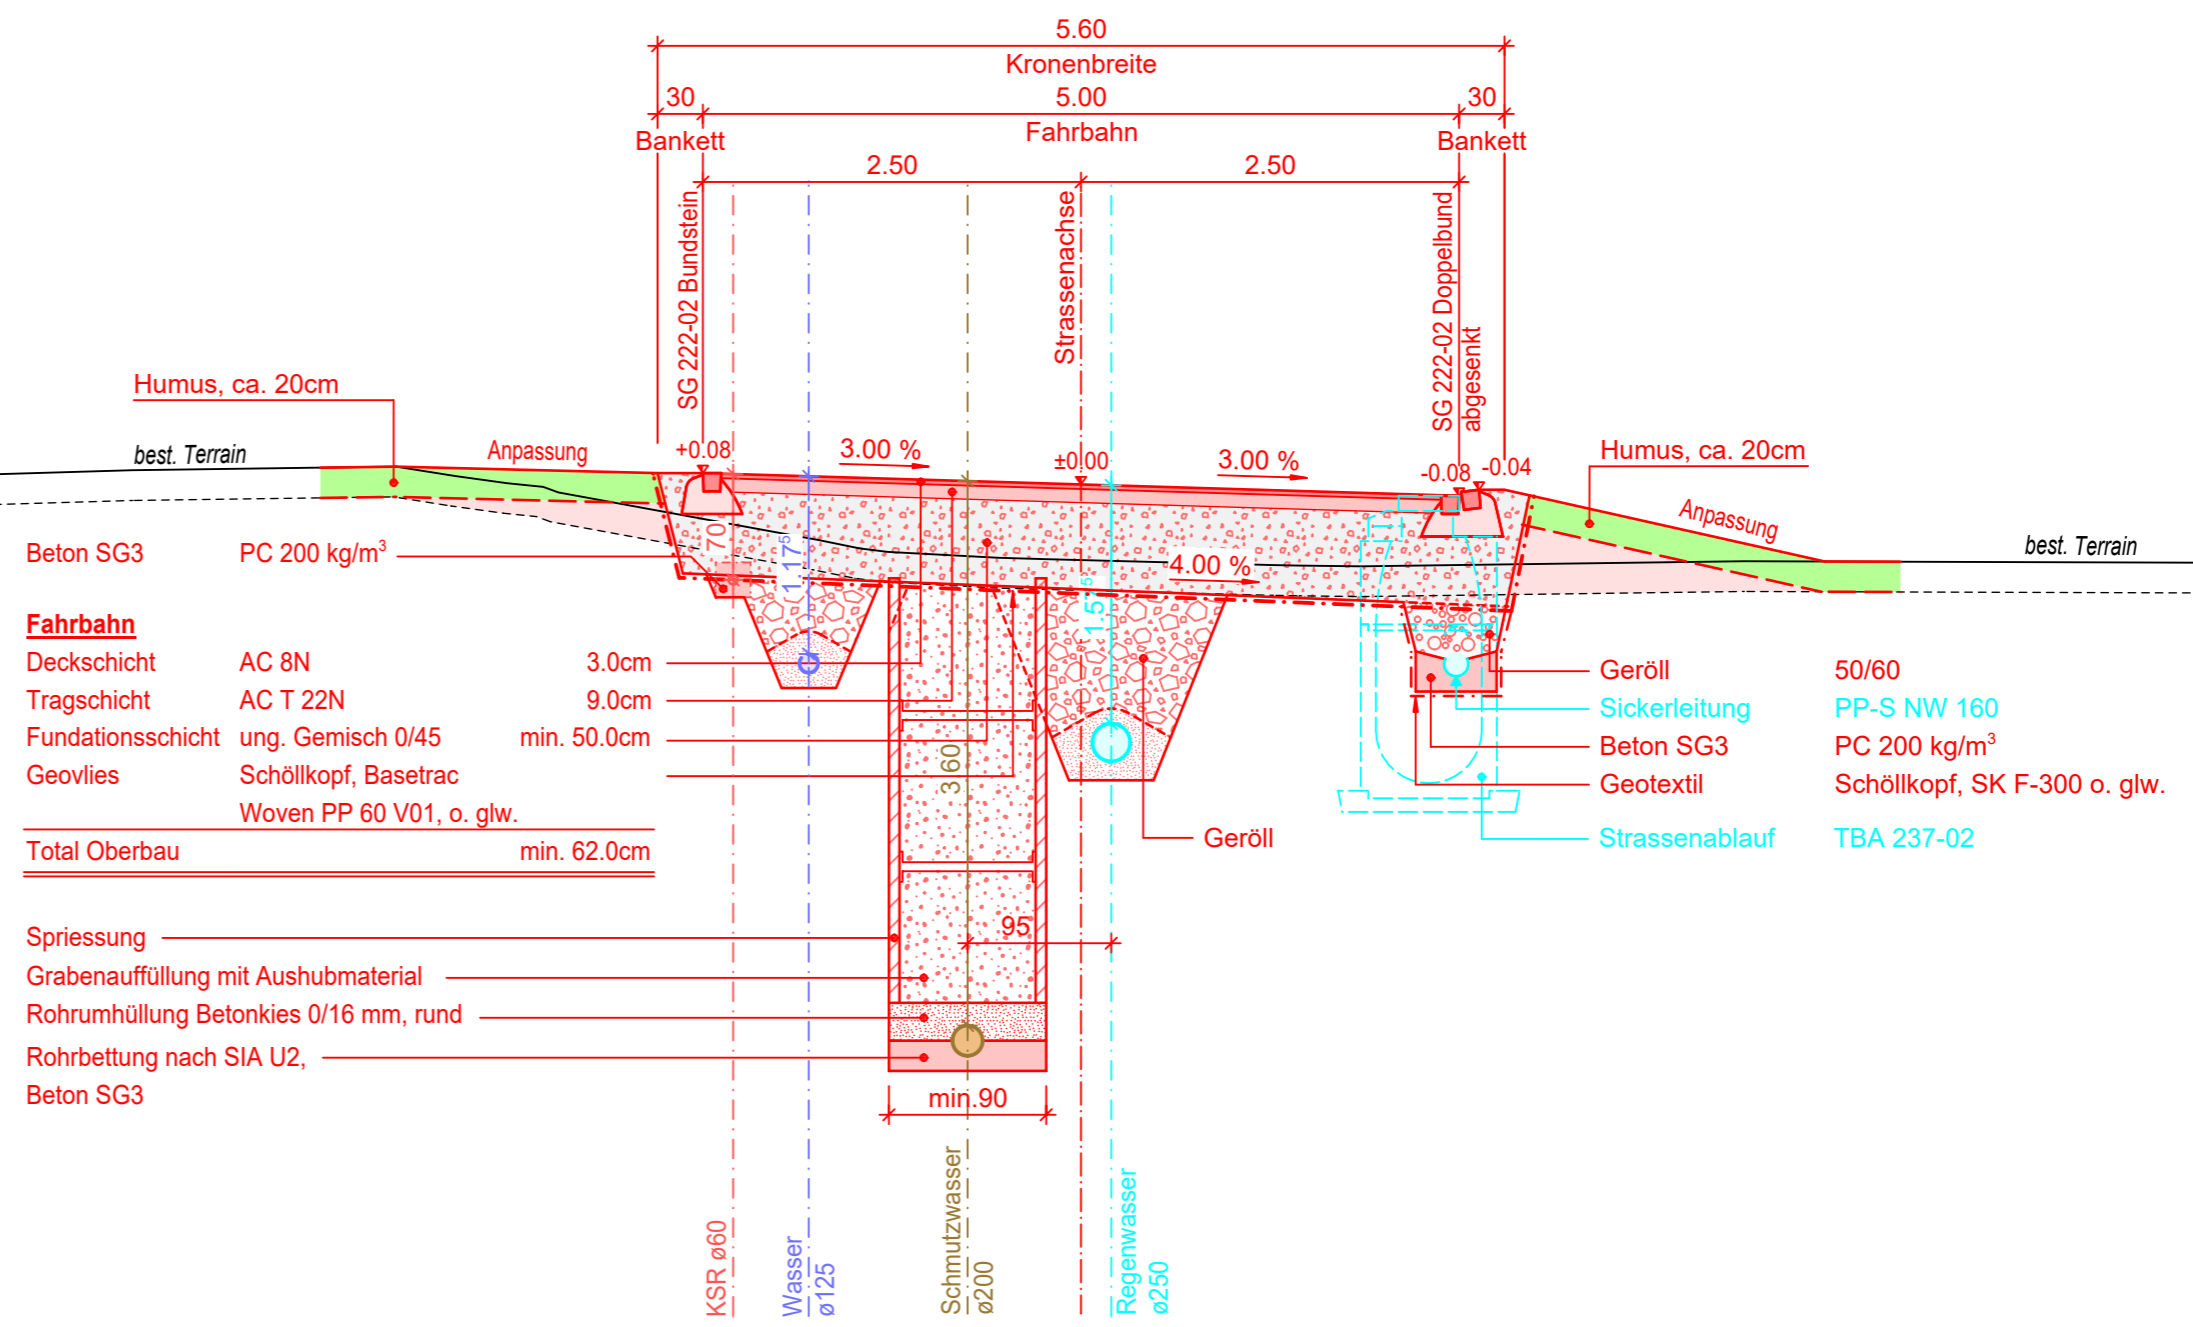

- Beton SG3 PC 200 kg/m³
- Fahrbahn**
- Deckschicht AC 8N 3.0cm
- Tragschicht AC T 22N 9.0cm
- Fundationsschicht ung. Gemisch 0/45 min. 50.0cm
- Geovlies Schöllkopf, Basetrac
- Woven PP 60 V01, o. glw.
- Total Oberbau min. 62.0cm

- Spriessung
- Grabenauffüllung mit Aushubmaterial
- Rohrumhüllung Betonkies 0/16 mm, rund
- Rohrbettung nach SIA U2,
- Beton SG3

- Geröll 50/60
- Sickerleitung PP-S NW 160
- Beton SG3 PC 200 kg/m³
- Geotextil Schöllkopf, SK F-300 o. glw.
- Strassenablauf TBA 237-02