10

Schällibaum
Ingenieure und Architekten

Erschliessung Hof
Gemeinde Ebnat-Kappel, Hofstrasse 1, 9642 Ebnat-Kappel

Bauprojekt - Stand Mitwirkung
LANDERWERB **1:500**

PlanNr. 20219-3208 Datum 03.02.2023 agr

Format 30 / 84

Plotdatum 26.01.2023 20219-3208_Landerwerb_1_200
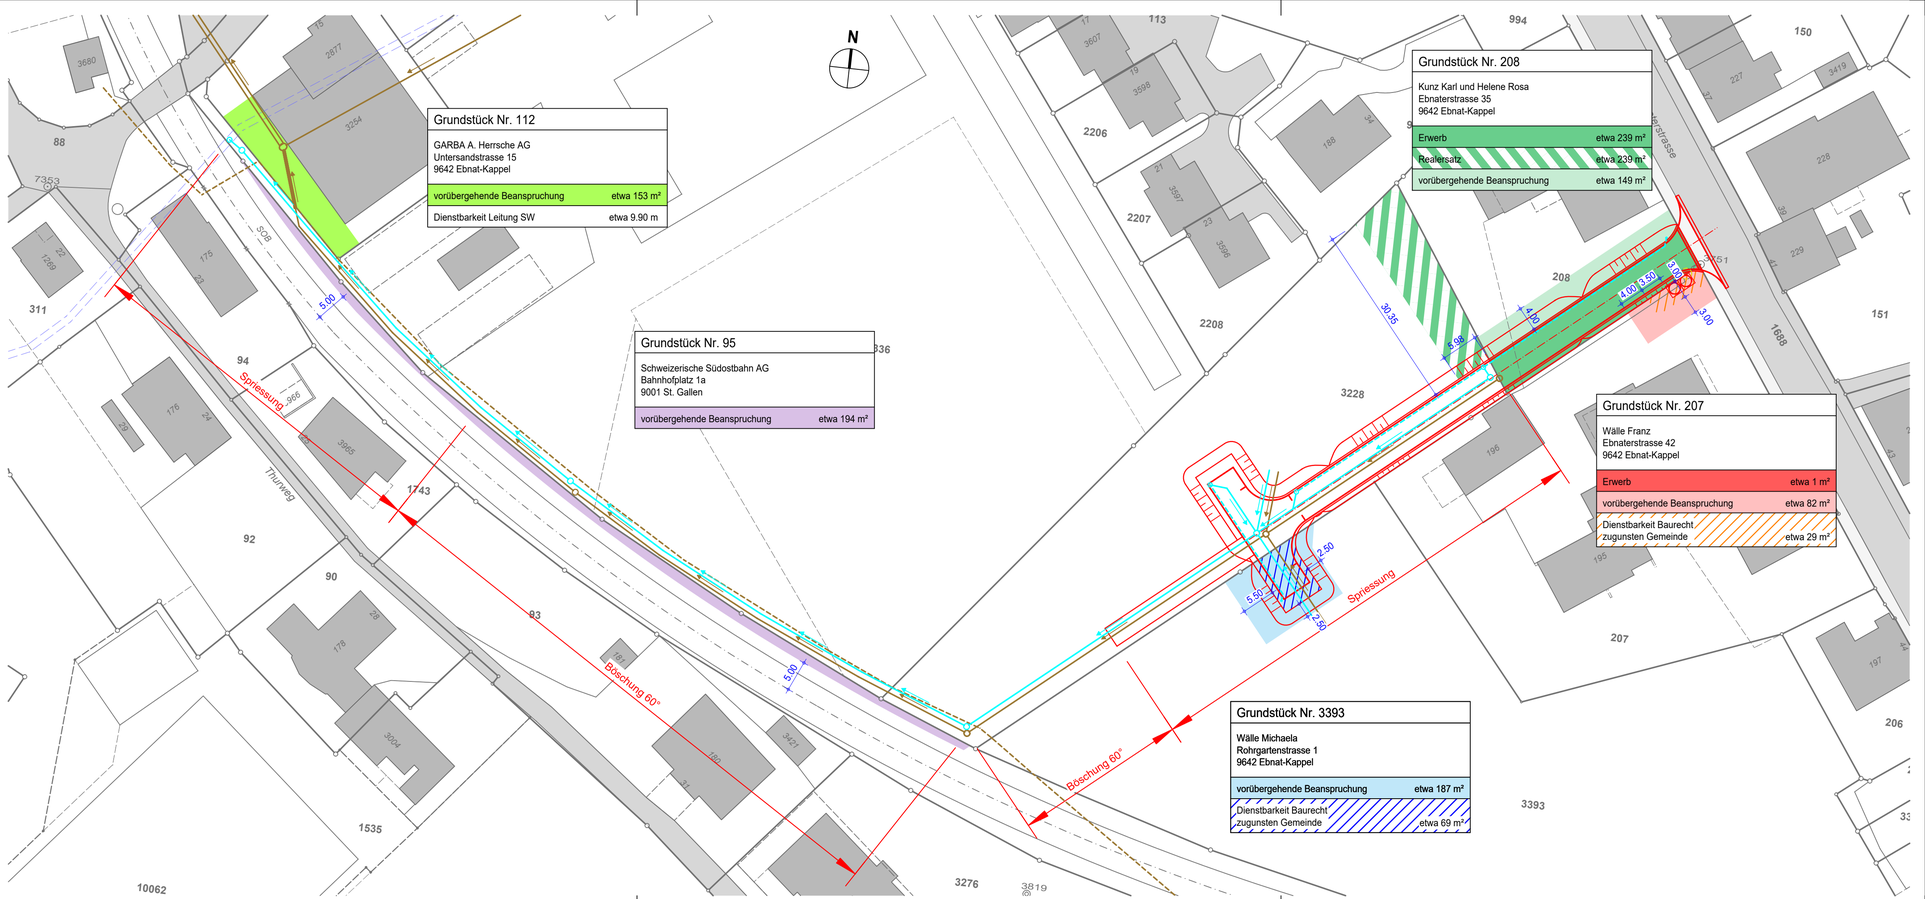
Ebnaterstrasse 143, CH-9630 Wattwil
Projektleitung: Andreas Rhyner
a.rhyner@schaellibaum.ch
Tel. 071 987 60 90
www.schaellibaum.ch