



Ausgabedatum: 05.12.2019




GEOIN

GEOINFO Vermessungen AG
Volkshausstrasse 21a | 9630 Wattwil
Tel. 071 987 68 68 | wattwil@geoinfo.ch

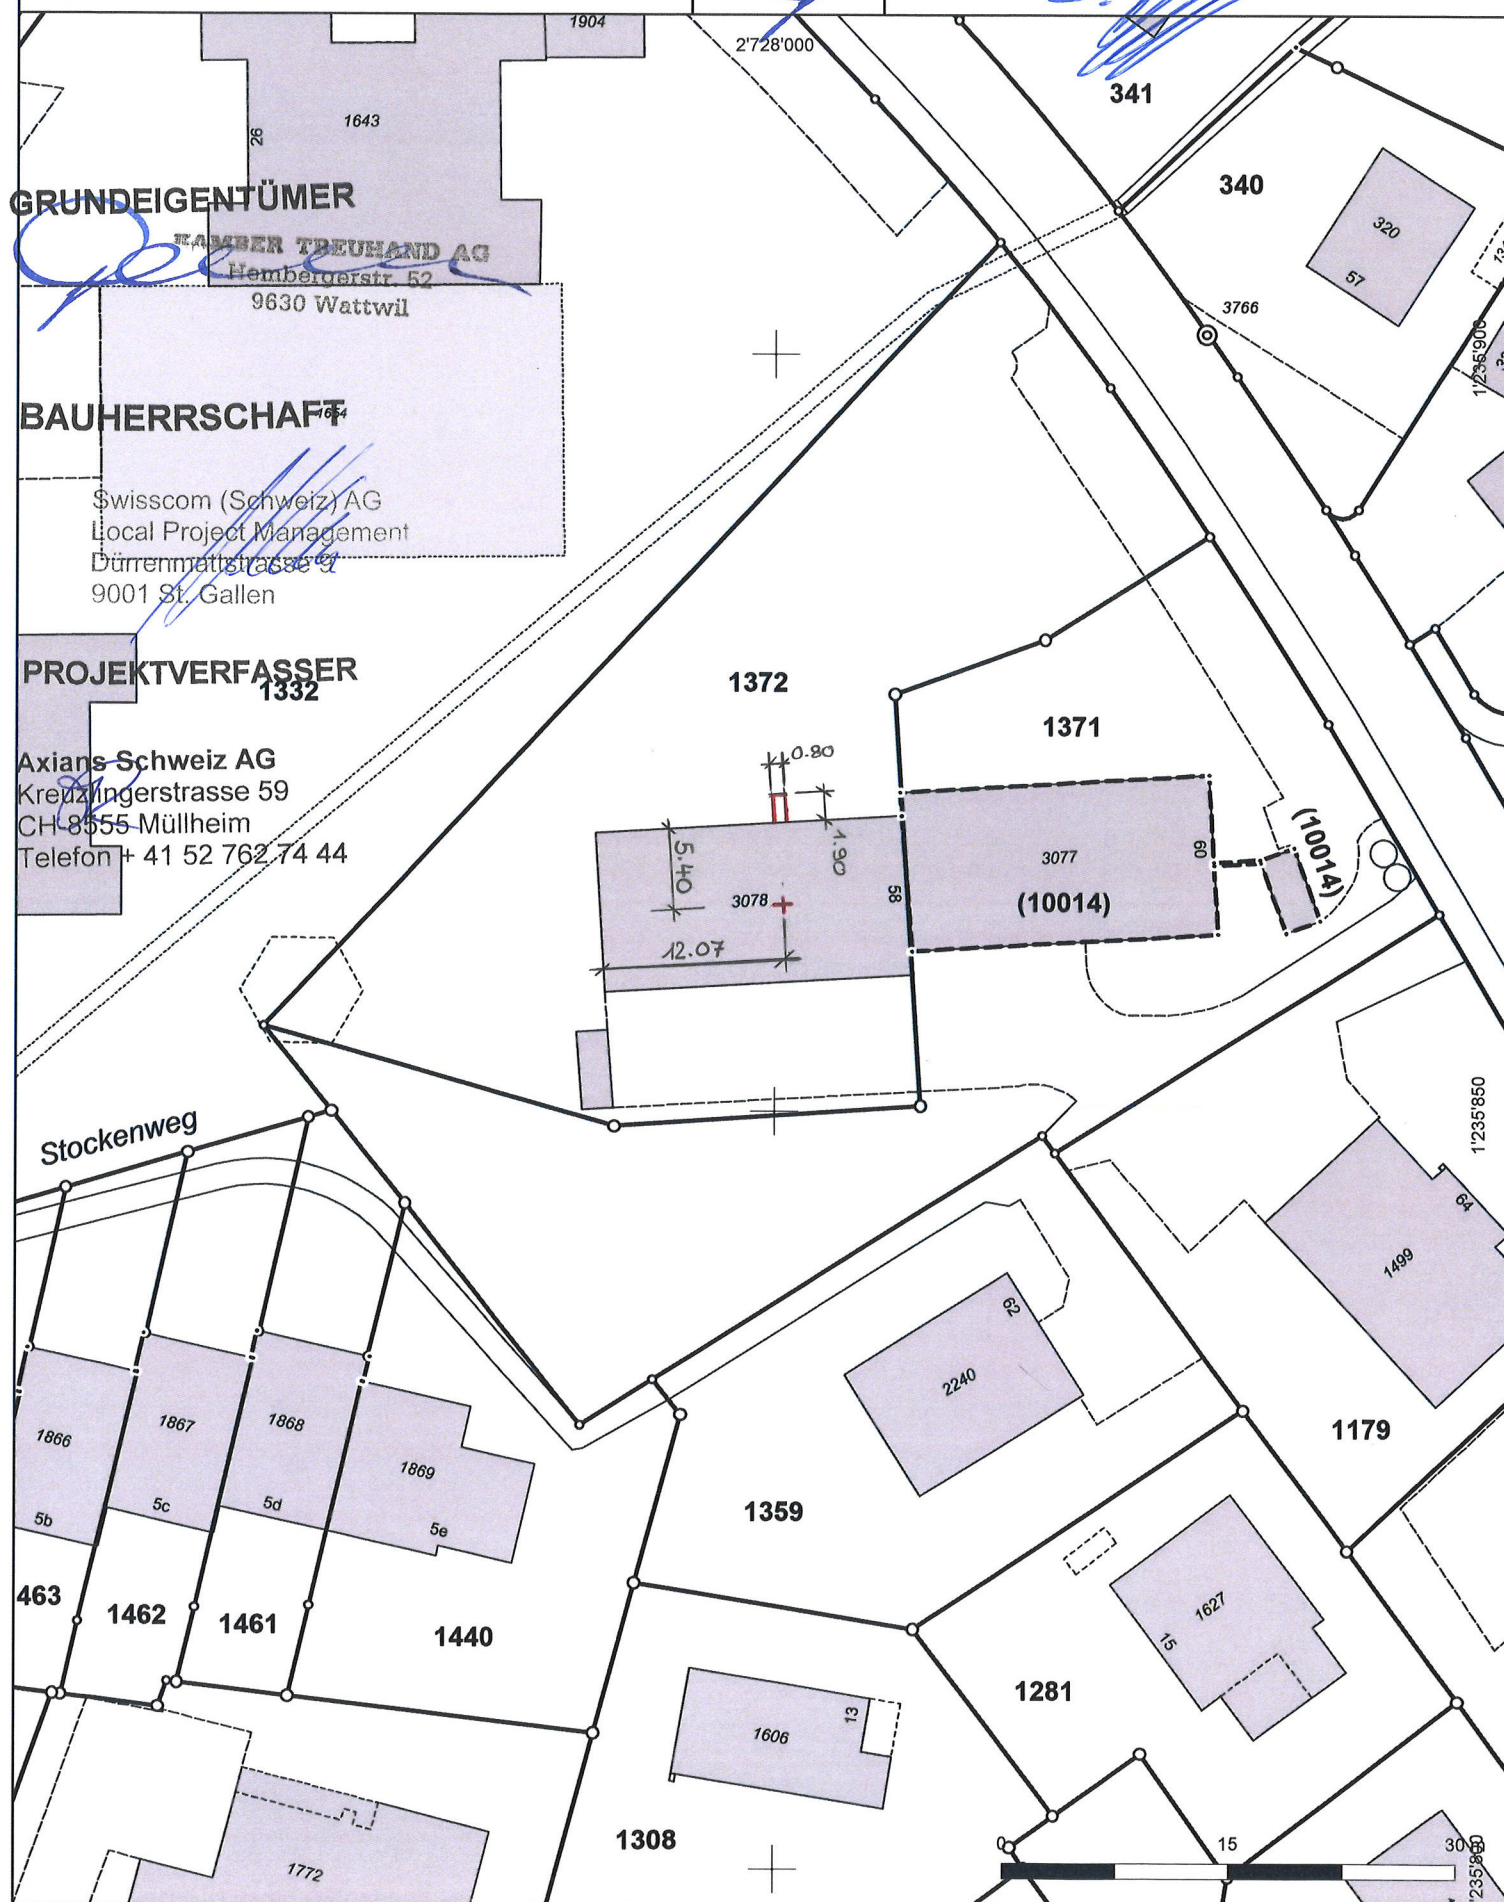


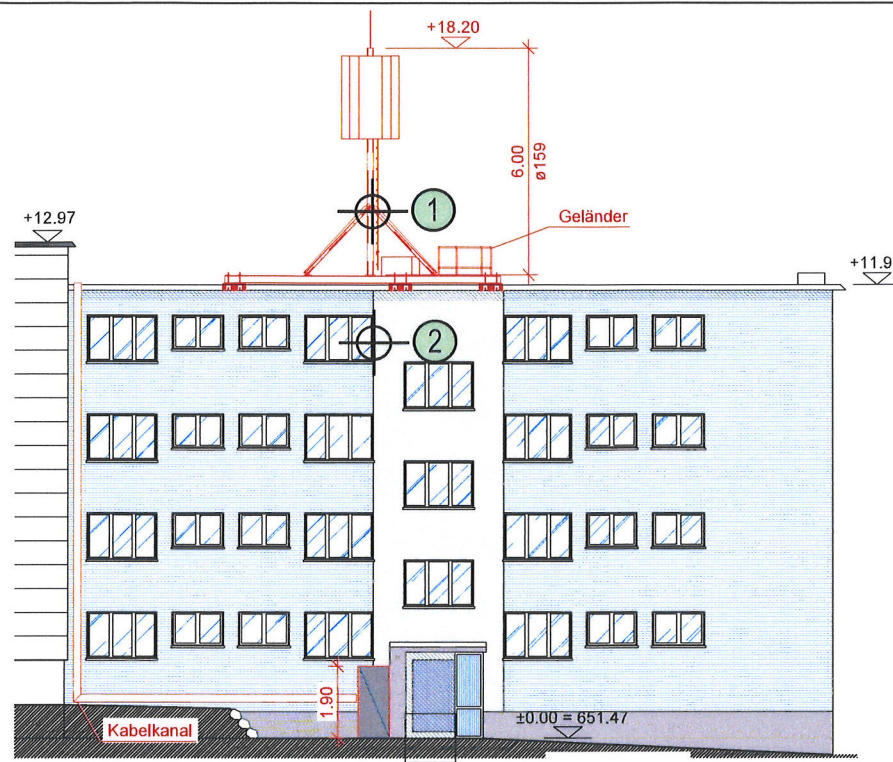


Nordansicht 1:200

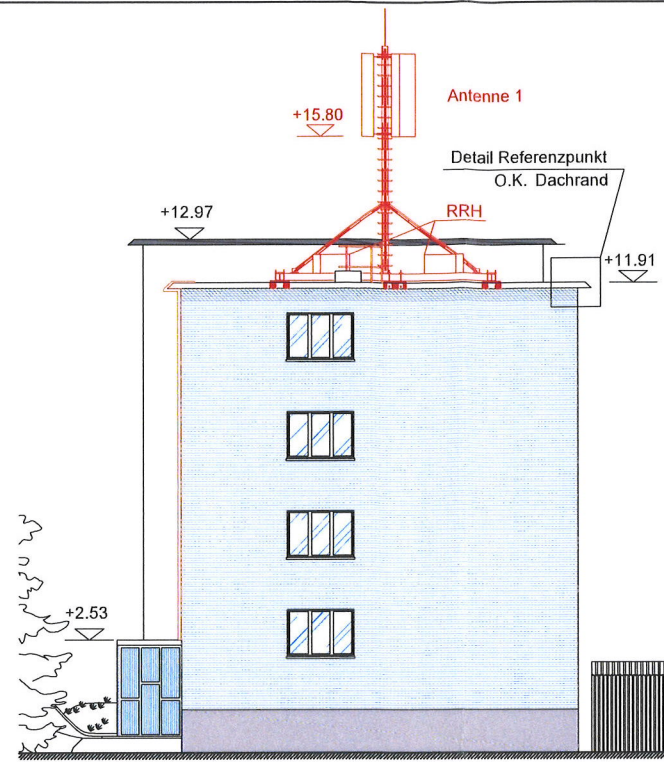


Westansicht 1:200

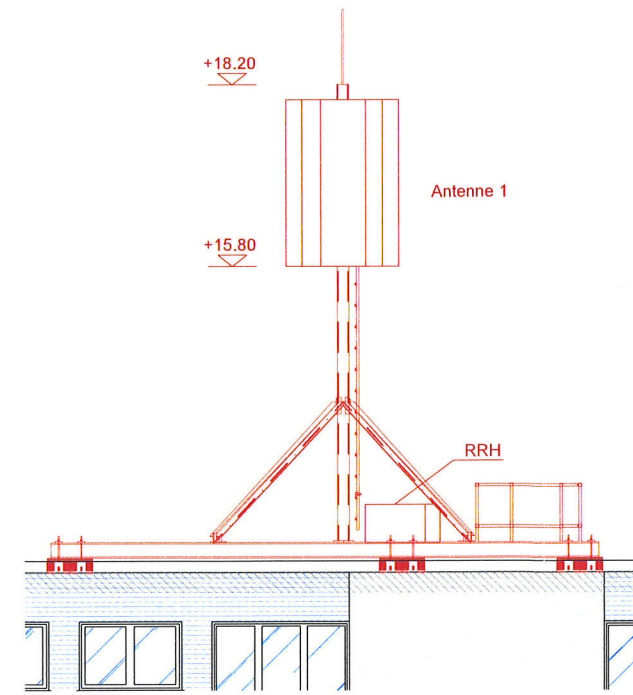


Antennendetail 1:100

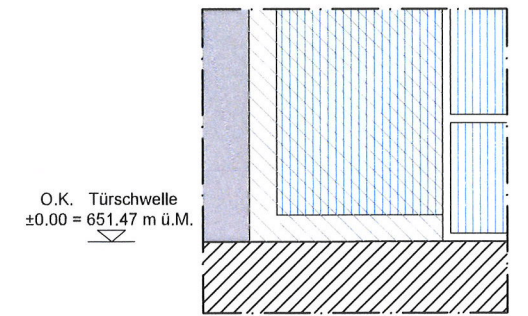


Detail Nullpunkt 1:50

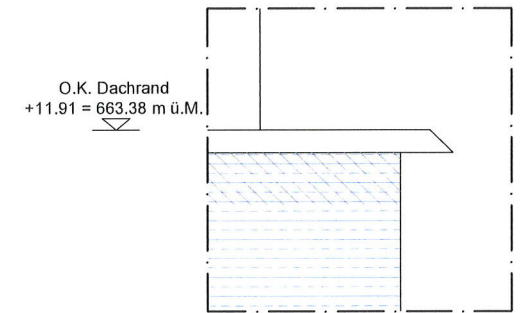

Detail Referenzpunkt 1:50

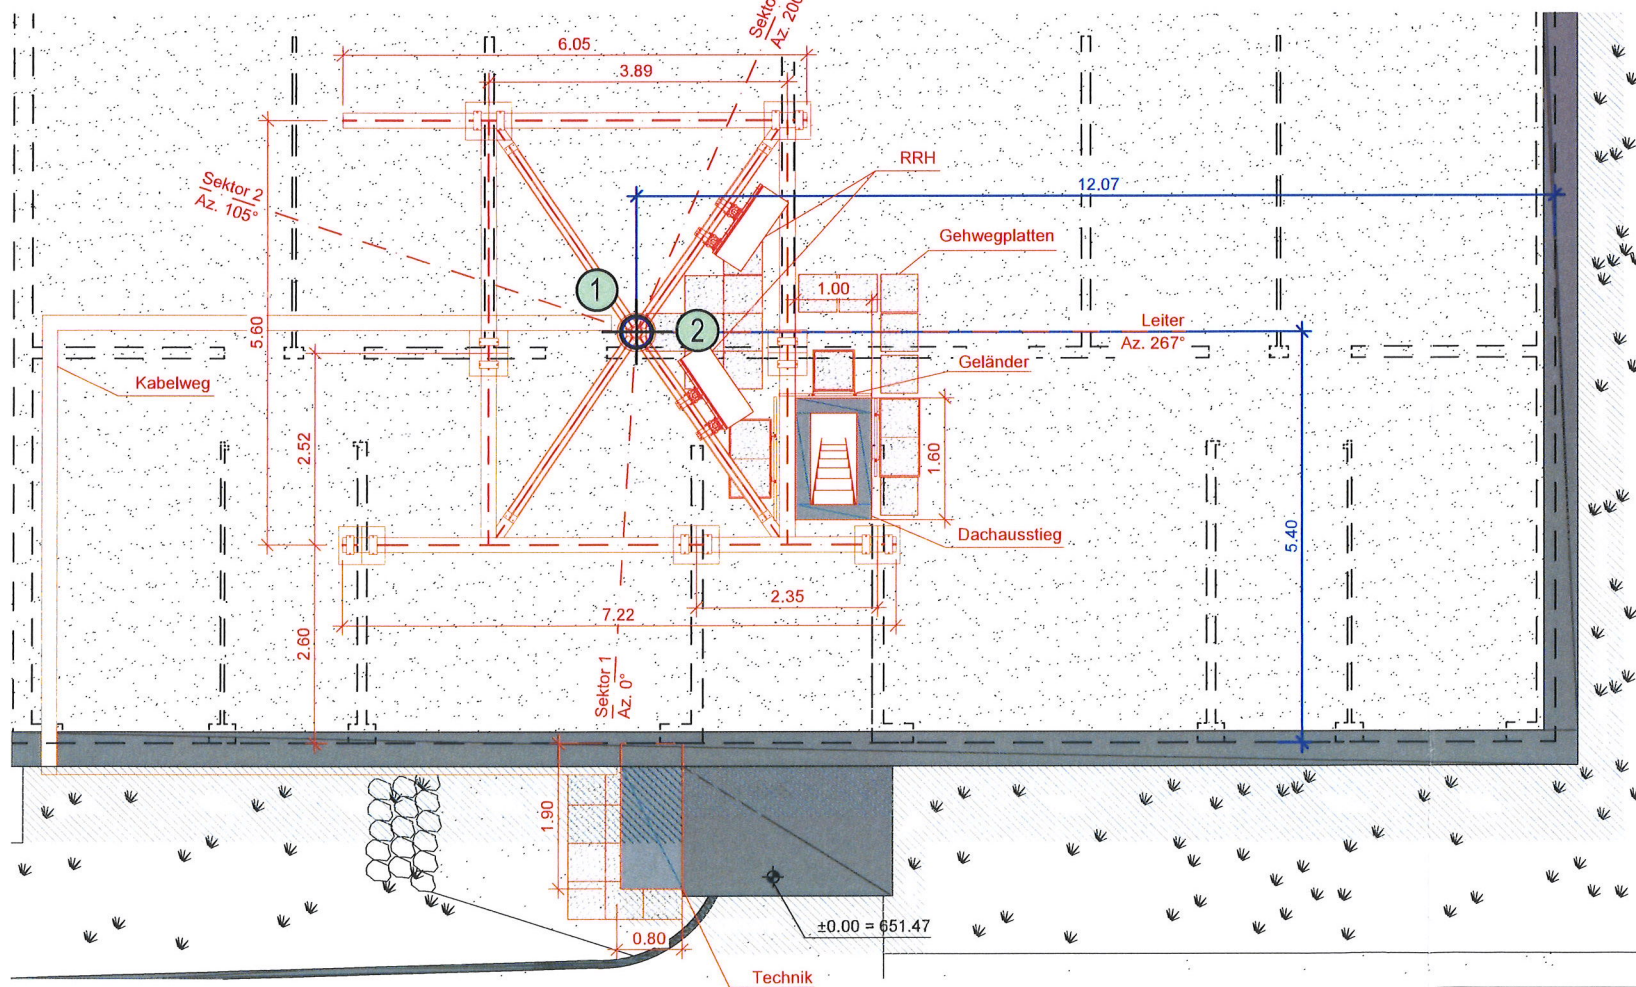

Situation 1:100

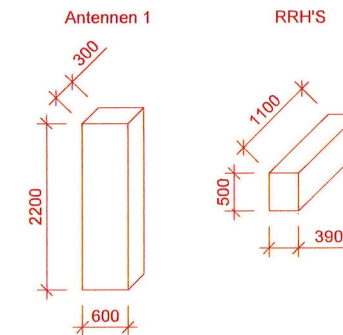

BAUHERRSCHAFT



SWISSCOM (SCHWEIZ) AG

GRUNDEIGENTÜMER

PROJEKTVERFASSER





STATIONSEIGENTÜMER



Swisscom: EBNO Rev.1.6 Datum: 13.12.2019



1:100
1:200

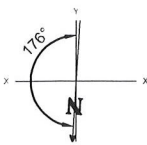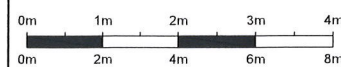

ENGINEERING				BAUHERRSCHAFT	
VISUM	DATUM	GEPRÜFT	DATUM	GENEHMIGT	DATUM
FEL	22.11.2019	ZÜI	12.12.2019	SCS	...
INDEX	DATUM	VISUM	ANPASSUNG		
...	...	...	...		
...	...	...	...		
...	...	...	...		

GEMEINDE / KT:
Ebnat-Kappel / SG
Parzelle Nr. 1372

CODE: **EBNO**

CODE MITBENUTZER

PROJEKTNUMMER SWISSCOM:
181023000012

STANDORT:
**Rosenbühlstrasse 58
9642 Ebnat-Kappel**

TITEL:
**Ebnat Osten
Baueingabeplan**

KOORDINATEN:
**728 000 / 235 864
2 728 000 / 1 235 864**

PLANGRÖSSE:
Format A3

Bestehend
Abbruch
Neu



SWISSCOM (SCHWEIZ) AG