| Gemeinde Ebnat-Kappel | 1 : 500 |
|---|---|

Die Nutzung dieses Planes für gewerbliche Zwecke und für Veröffentlichungen ist bewilligungspflichtig.

Grundstücke mit unterstrichener Nummer sind grundbuchlich noch nicht erledigt (Bsp. <u>1854</u> )

Ausgabedatum: 30.06.2020

N

## Auszug aus der amtlichen Vermessung


GEOINFO Vermessungen AG
Volkshausstrasse 21a | 9630 Wattwil
Tel. 071 987 68 68 | wattwil@geoinfo.ch


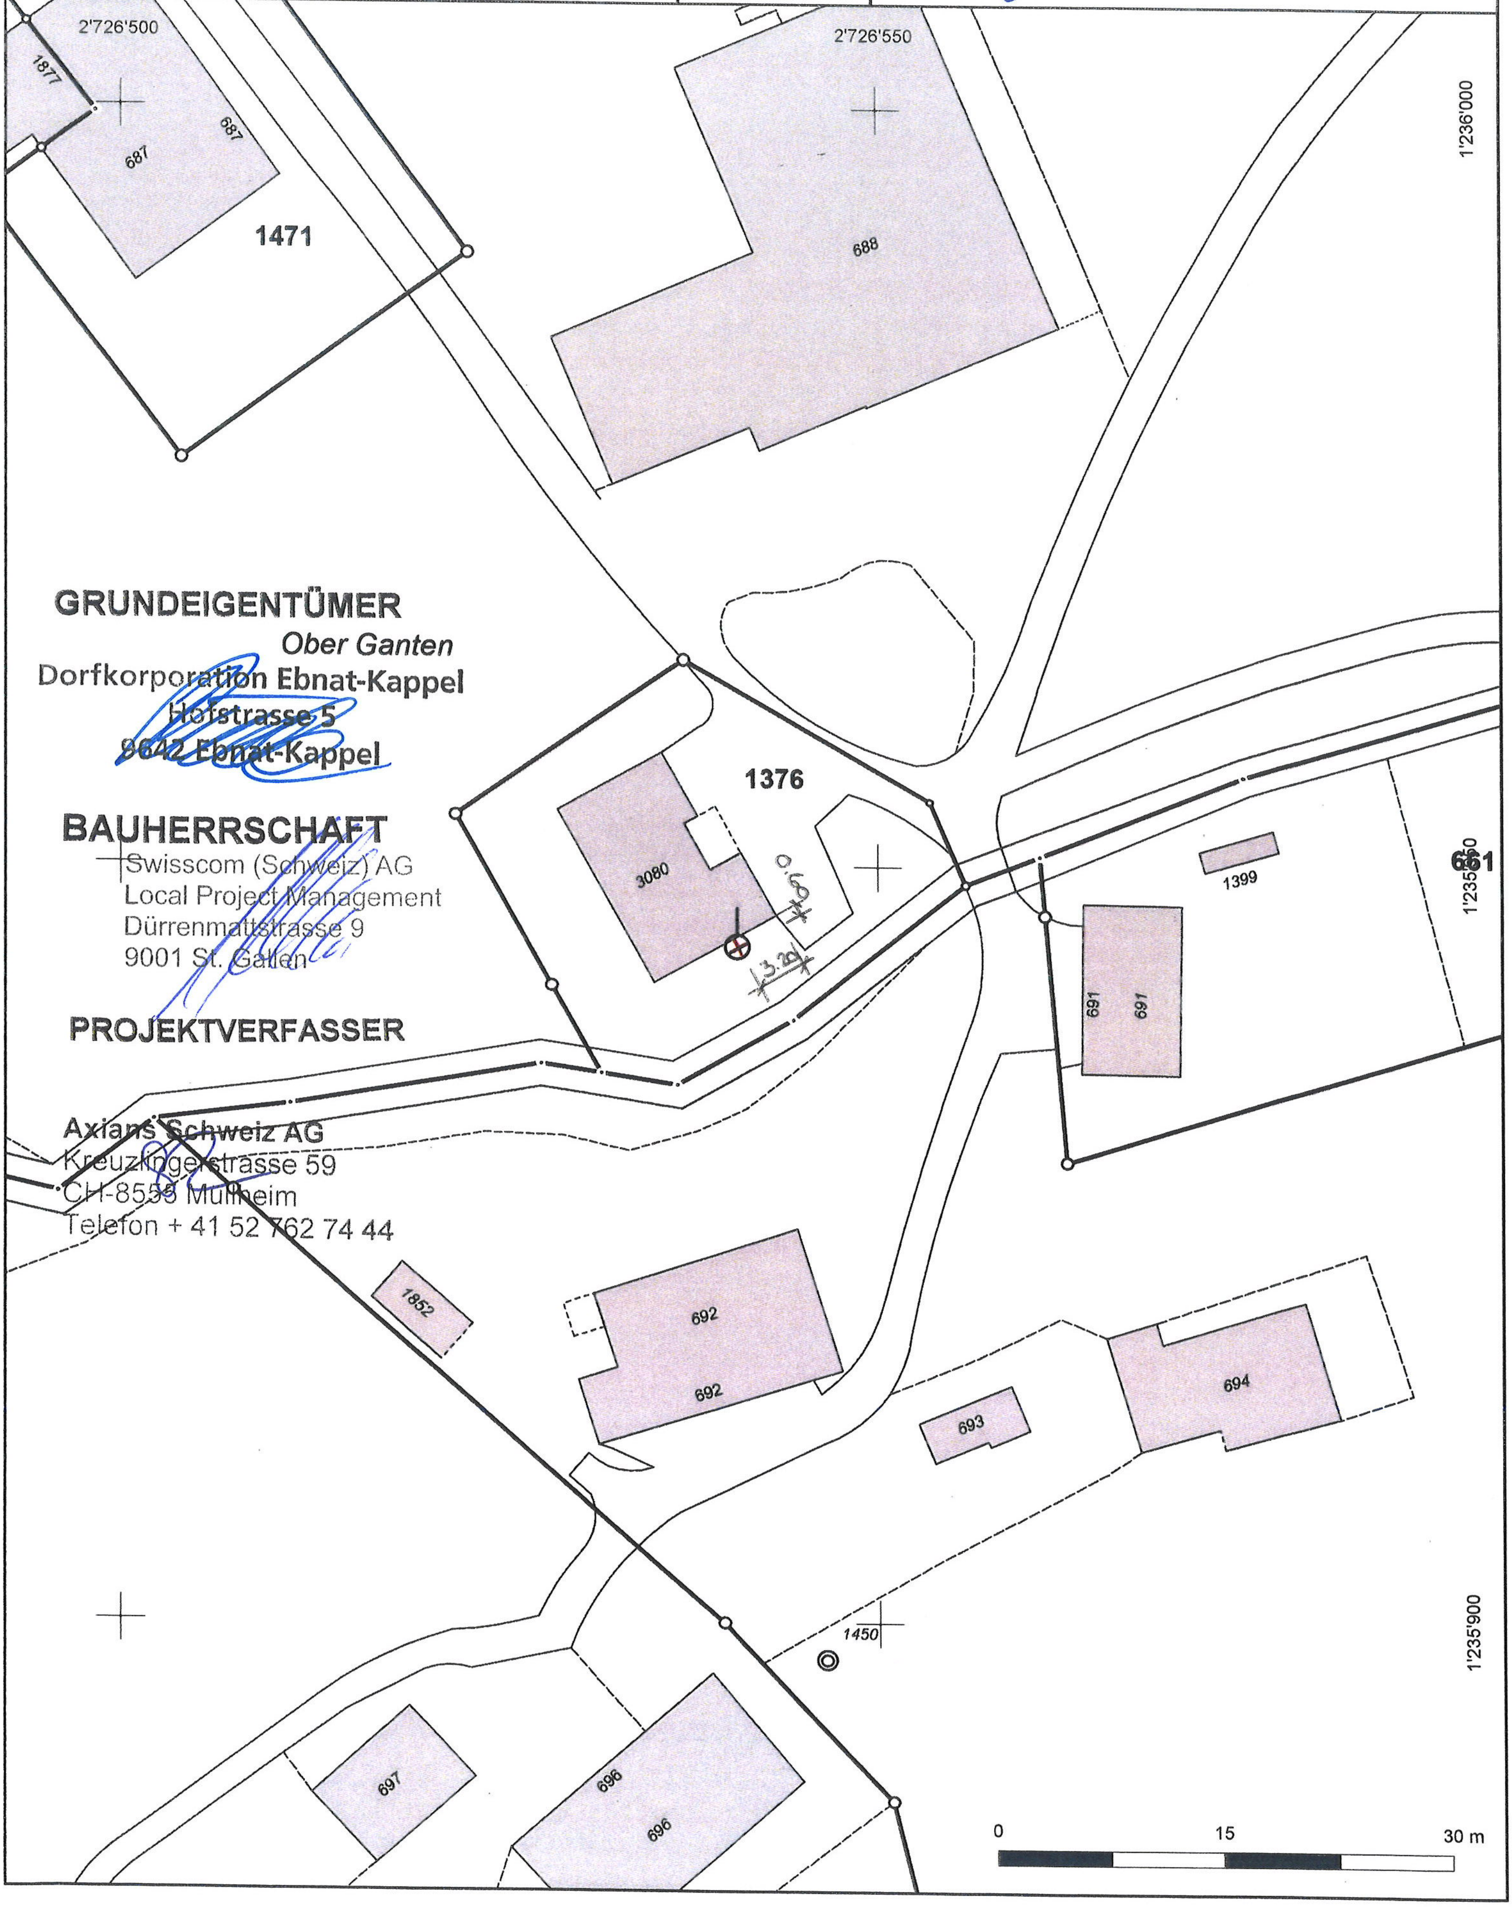


**GRUNDEIGENTÜMER**

*Ober Ganten*

**Dorfkorporation Ebnat-Kappel**

**Hofstrasse 5**

**9642 Ebnat-Kappel**

**BAUHERRSCHAFT**

Swisscom (Schweiz) AG
Local Project Management
Dürrenmattstrasse 9
9001 St. Gallen

**PROJEKTVERFASSER**

**Axians Schweiz AG**
Kreuzlingerstrasse 59
CH-8555 Müllheim
Telefon + 41 52 762 74 44