

Die Nutzung dieses Planes für gewerbliche Zwecke und für Veröffentlichungen ist bewilligungspflichtig.


Grundstücke mit unterstricherer Nummer sind grundbuchlich noch nicht erledigt (Bsp. 1854)

Ausgabedatum: 19.08.2021



GEOINFO Vermessungen AG
Volkshausstrasse 21a | 9630 Wattwil
Tel. 071 987 68 68 | wattwil@geoinfo.ch

R. Halter

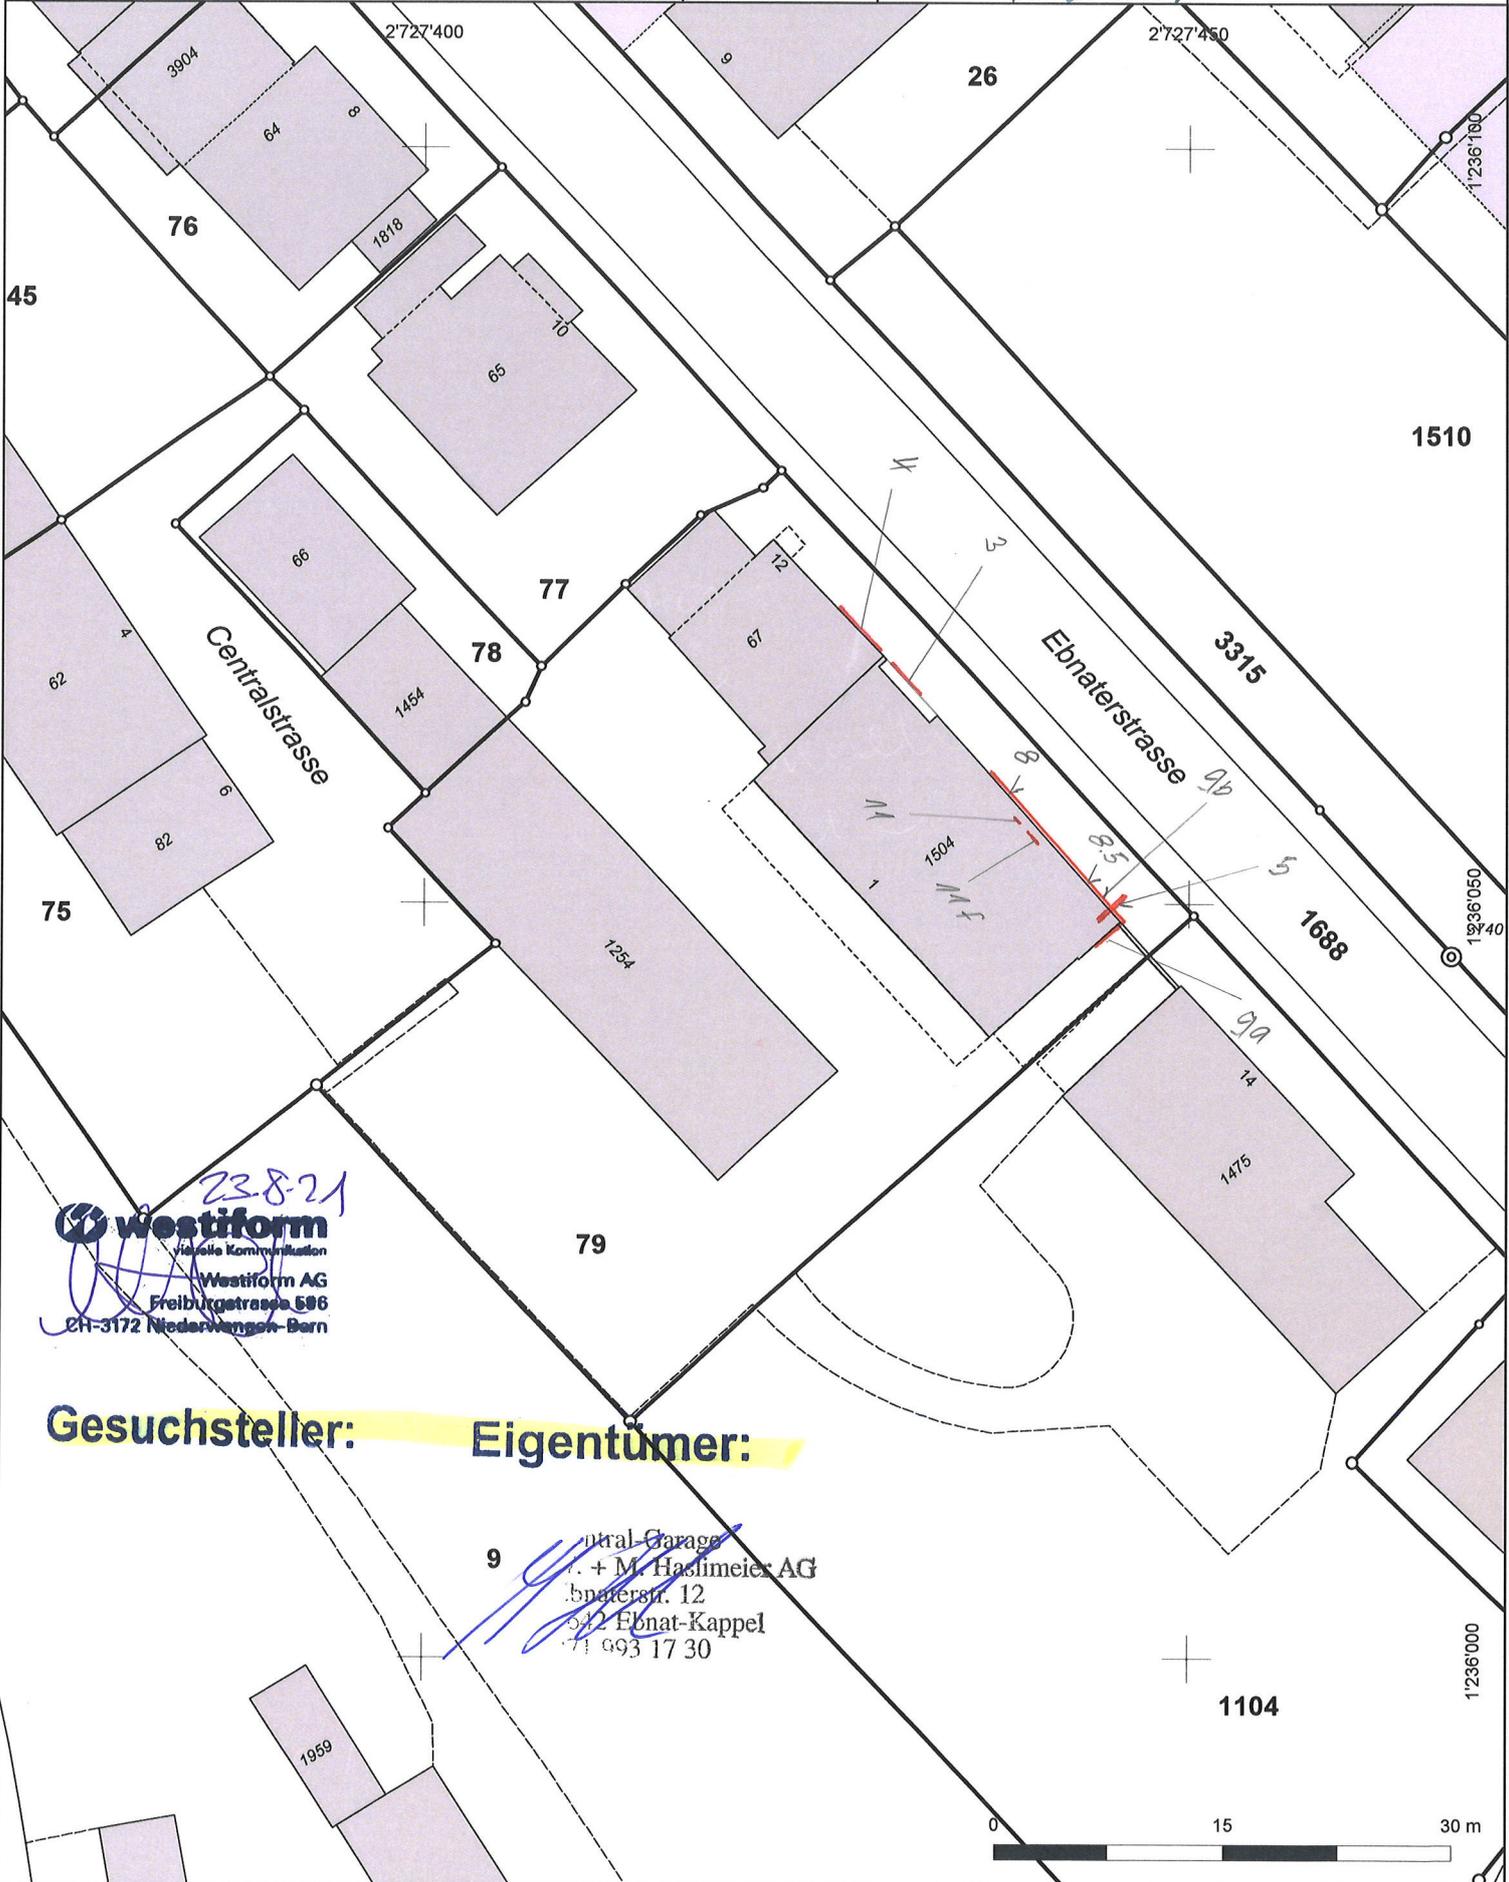

23.8.21
westiform
visuelle Kommunikation
Westiform AG
Freiburgstrasse 586
CH-3172 Niederwangen-Bern

Gesuchsteller: **Eigentümer:**

9
Central-Garage
H. + M. Haslmeier AG
Ebnetstr. 12
9632 Ebnet-Kappel
Tel. 071 993 17 30