


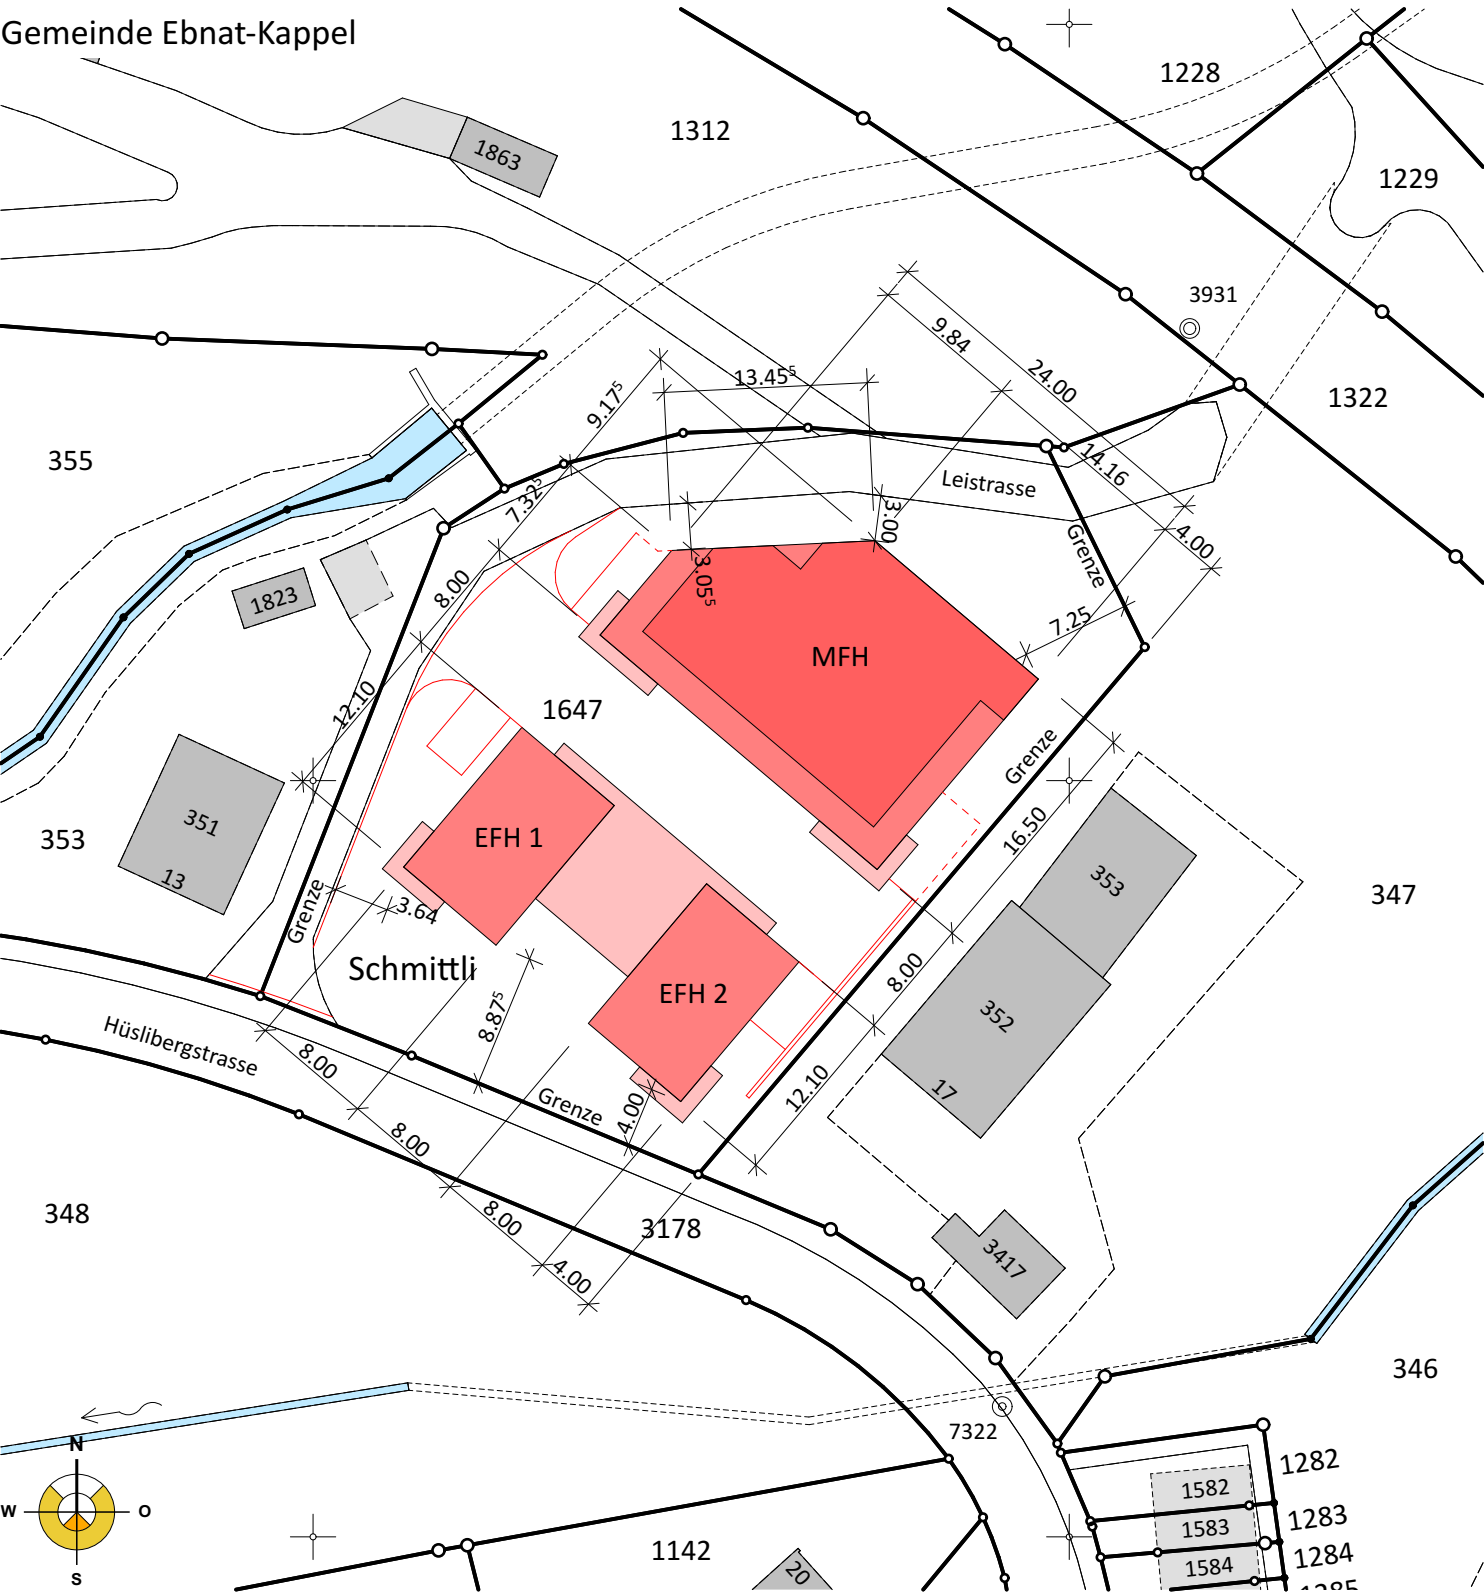

Bauherr / Grundeigentümer: R&R Partner AG Churfürstenstrasse 14 9642 Ebnet-Kappel Architekt: Peter Keller Architektur GmbH Küfersberg 17 9606 Bütschwil			Ebnet-Kappel, 12. Januar 2022		
Bauherr: R&R Partner AG, Churfürstenstrasse 14, 9642 Ebnet-Kappel Objekt: Neubau MFH & 2 EFH Leistrasse, Parz.-Nr. 1647, 9642 Ebnet-Kappel Bauprojekt: Kataster			Projekt Nr.: 3044	Plan Nr.: 001	Datum: 12.01.2022-bs
			Revision:	Format: A4	Masstab: 1:500
			Peter Keller Architektur GmbH Küfersberg 17 9606 Bütschwil T 071 983 08 01 inof@kellerarch.ch www.kellerarch.ch Peter Keller Architektur		