



Projekt Nr. 018.1.011 / AM 03. Oktober 2022

Sondernutzungsplan Gewässerraum Eschbach
Abschnitt Umfahrungs- bis Badistrasse
Festlegung Gewässerraum nach Art. 36a GSchG

1:1'000



Vorprüfung

Vom Gemeinderat erlassen am:
Der Gemeindepräsident Der Ratsschreiber

Öffentlich aufgelegt vom: bis am:

Genehmigt vom Amt für Raumentwicklung und Geoinformation am:
Der Amtsleiter

Vom Gemeinderat in Vollzug gesetzt auf den:

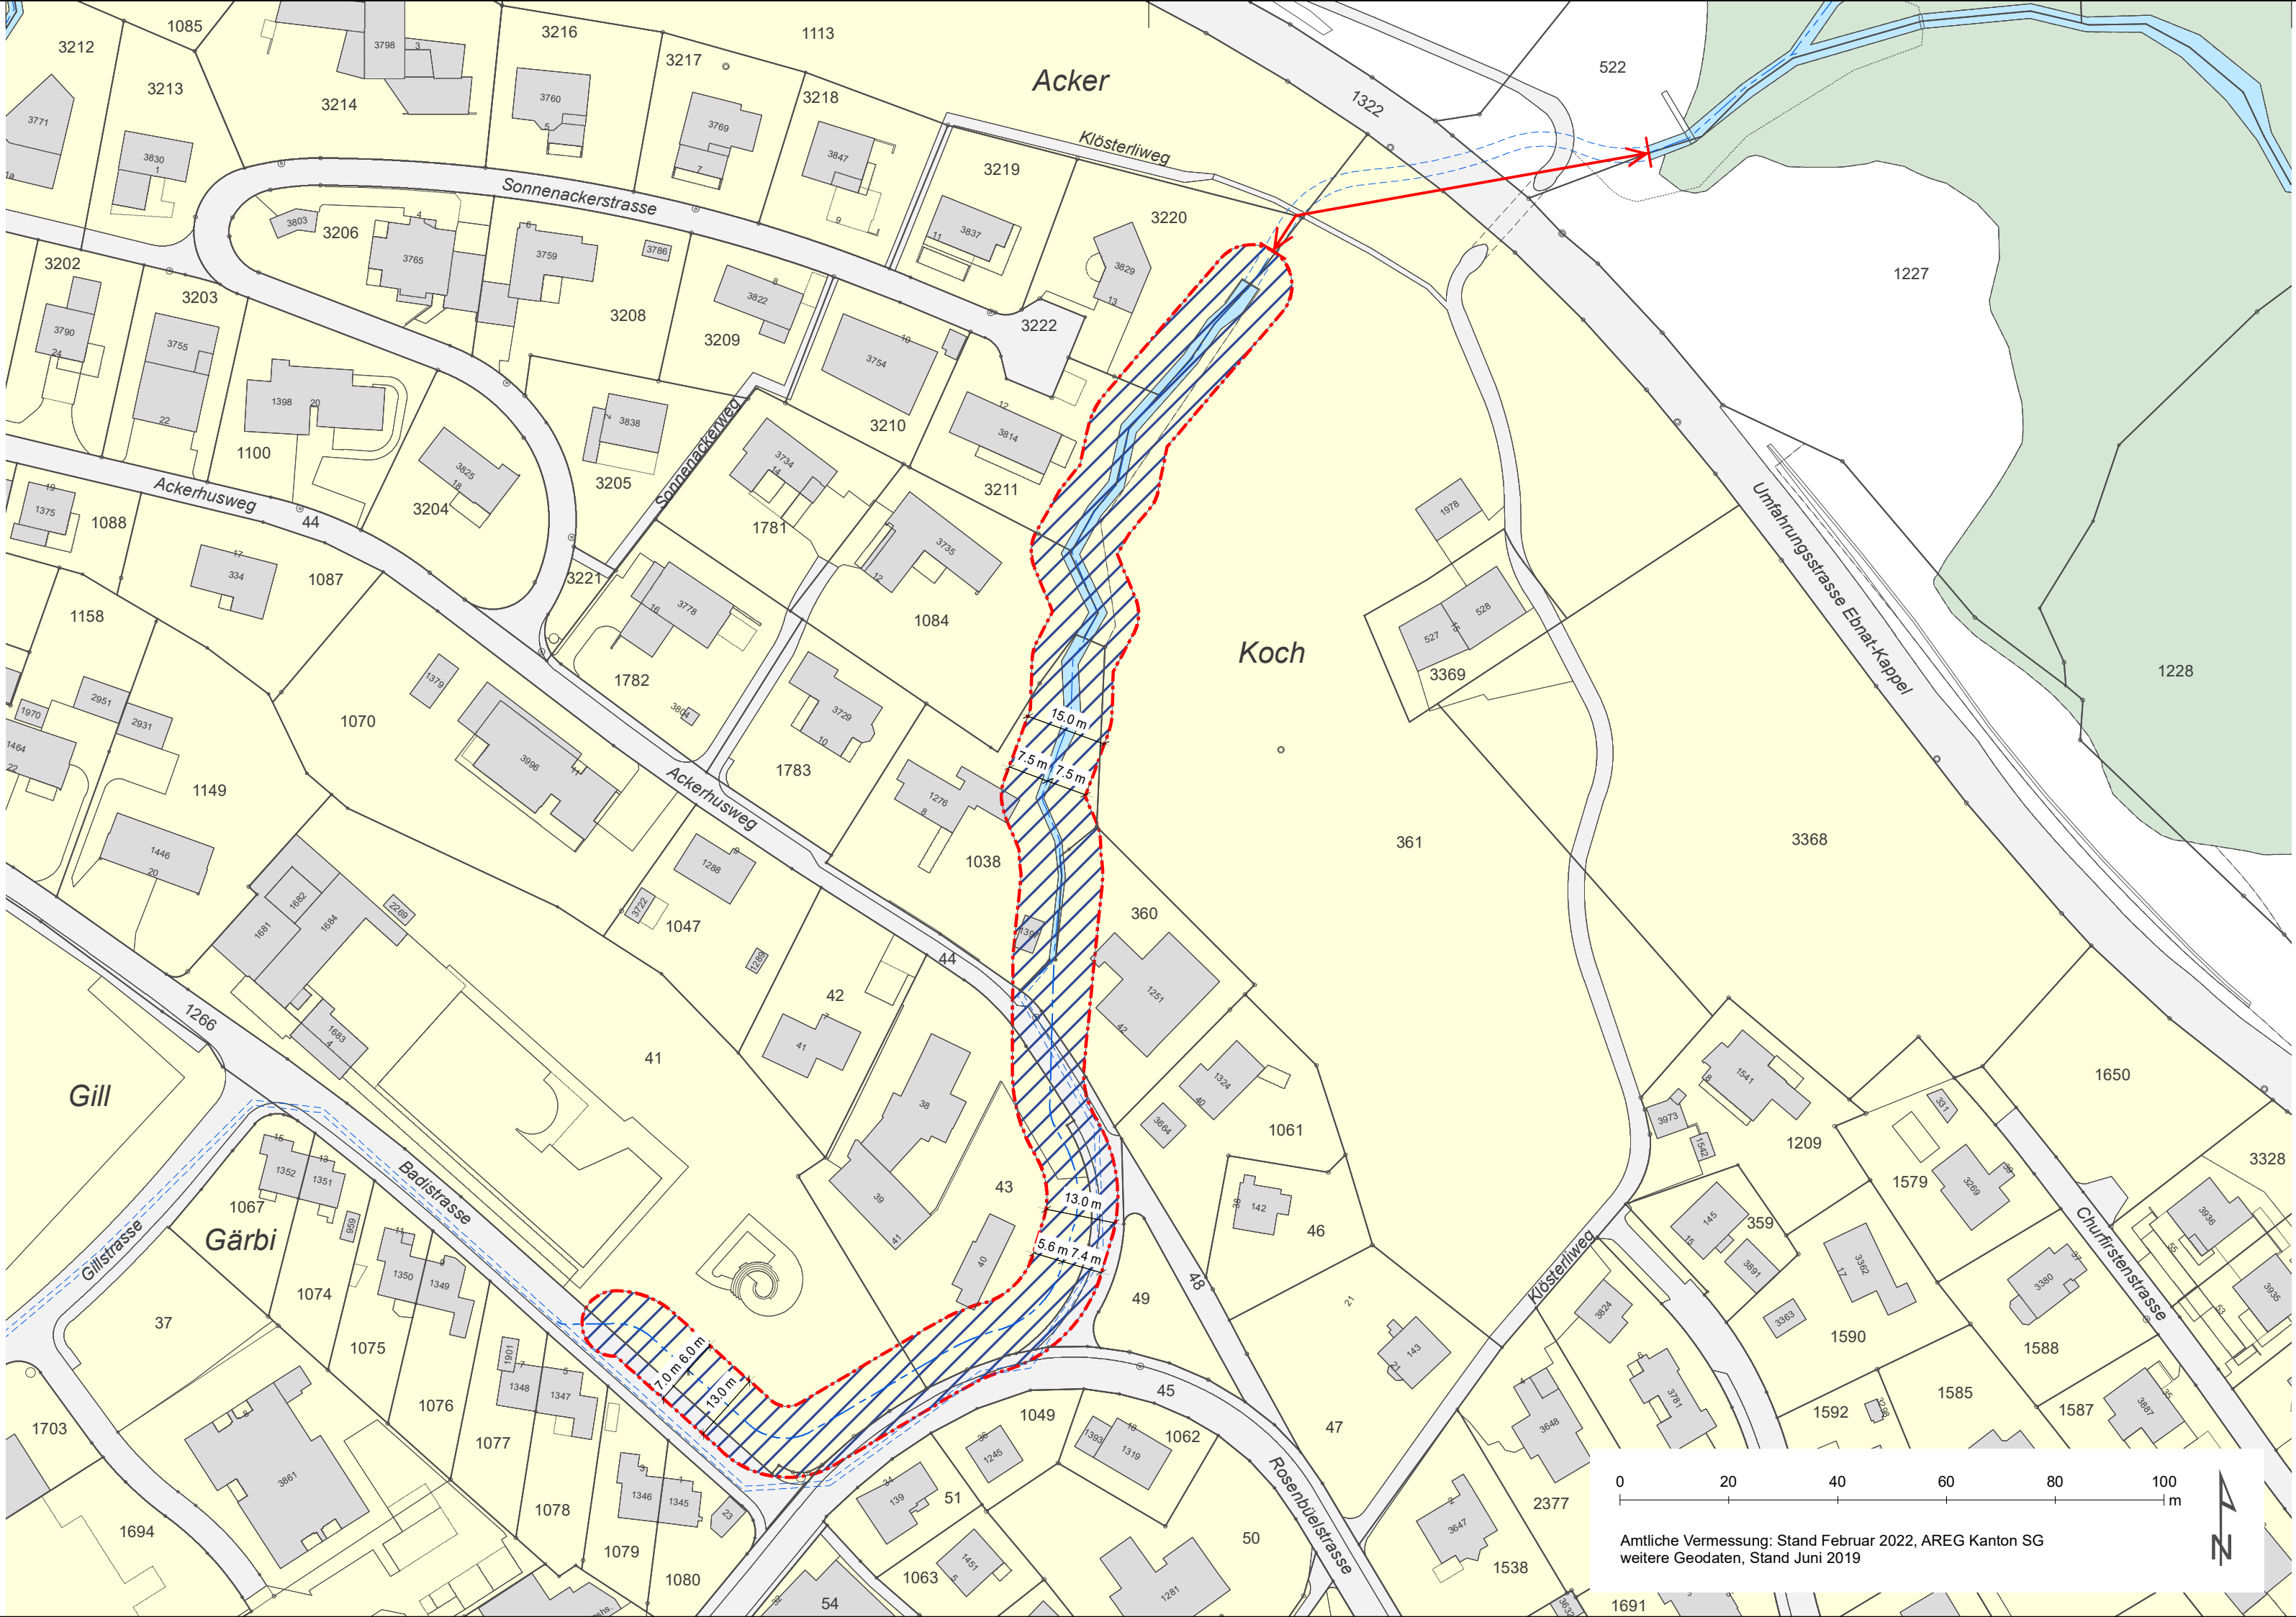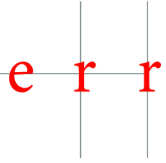

Festlegungen	
	Baulinie Gewässerraum
	Verzicht Gewässerraum
	Gewässerraum
Hinweise	
	Baugebiet (gemäss Zonenplan)
	Bauten (gemäss AV-Daten)
	Verkehrsfläche (gemäss AV-Daten)
	Gewässer offen (gemäss AV-Daten)
	Gewässer eingedolt (gemäss AV-Daten)
	Wald (gemäss AV-Daten)
	Gewässerachse (gemäss Wasserbauprojekt, dat. 22.06 resp. 28.09.2022, RKL Emch + Berger Ingenieurbüro AG)
	Gewässerachse (gemäss Grundlagenkarte Gewässerraum)