EBNAT - KAPPEL 1 - 500

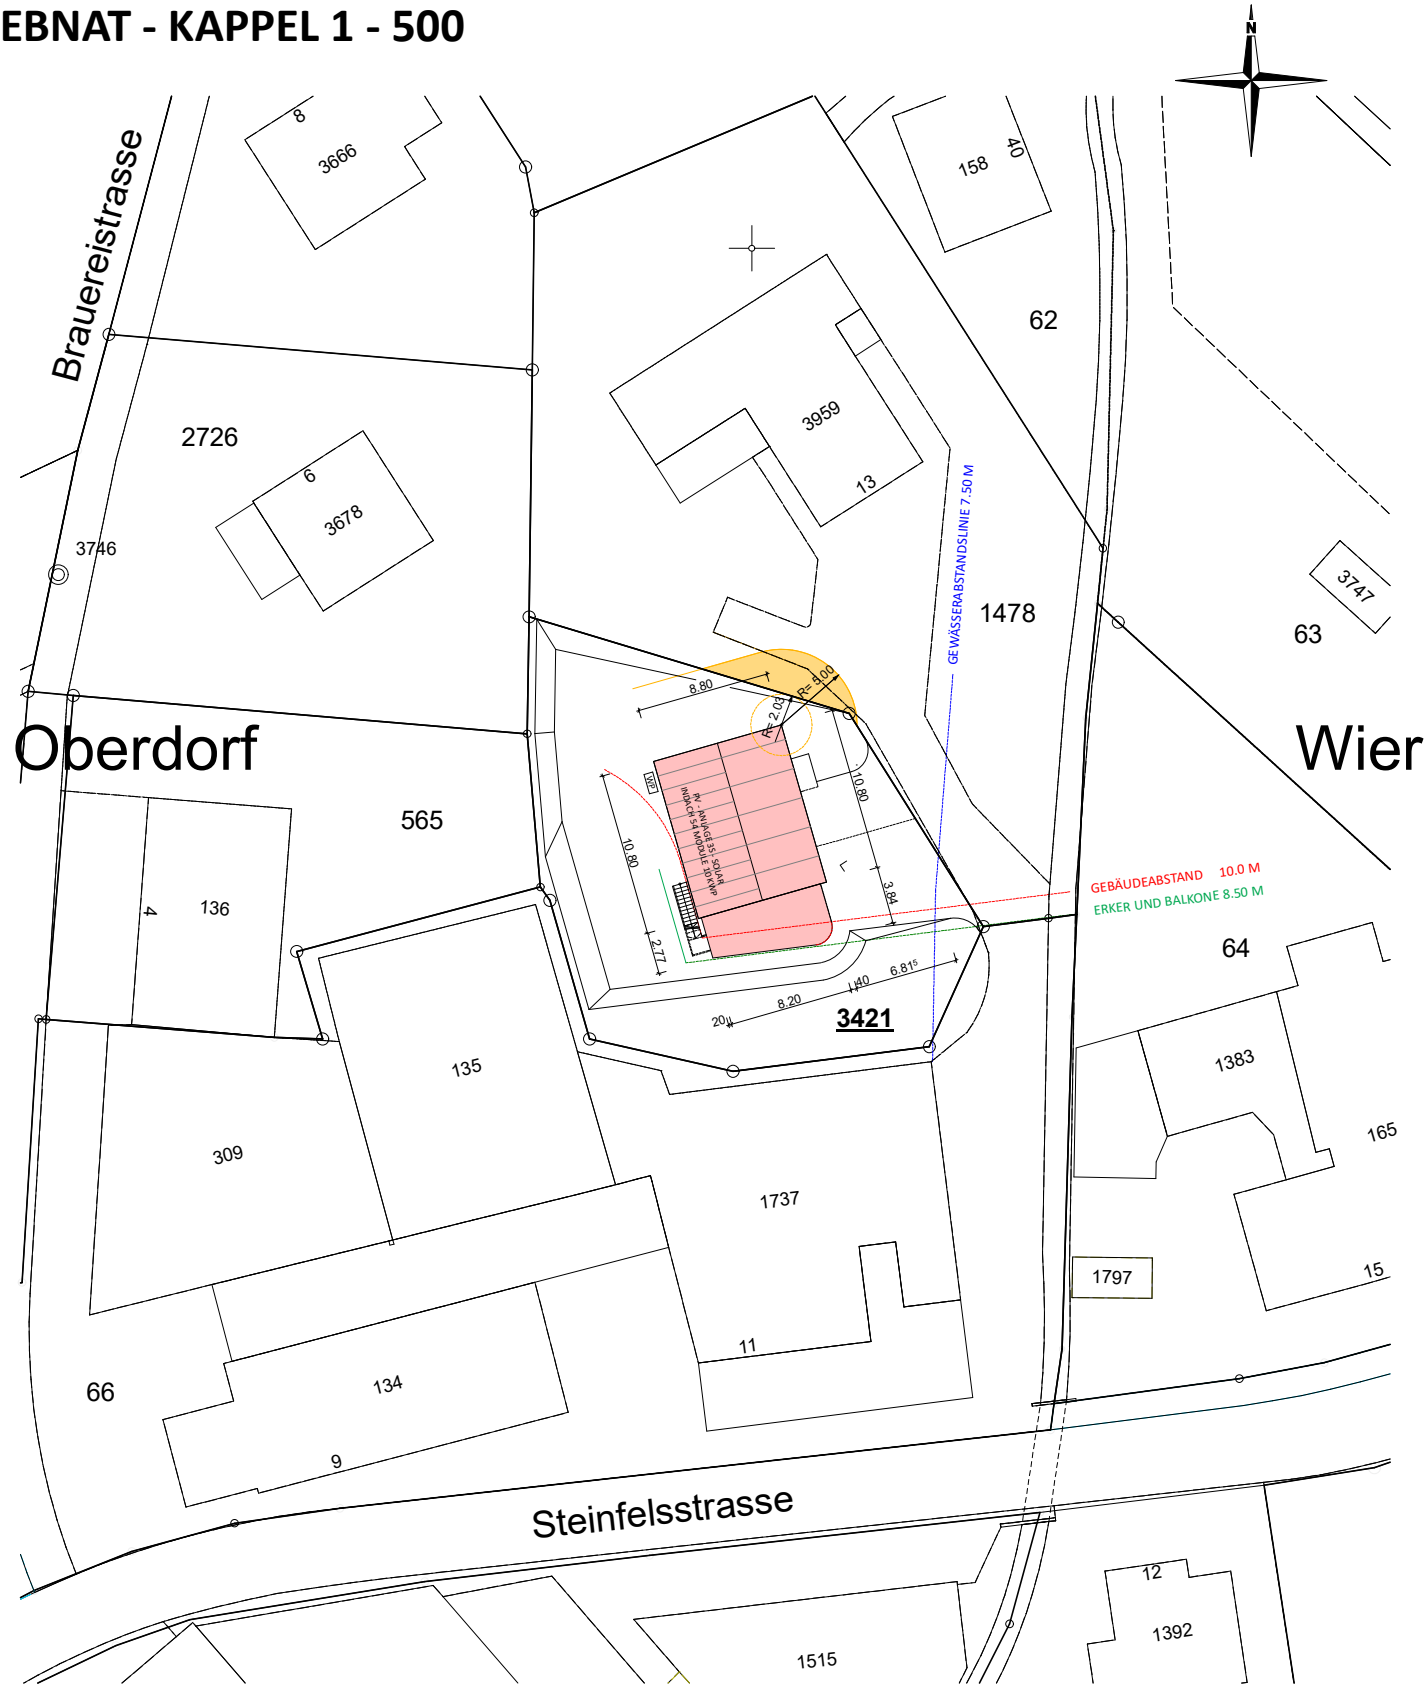

Giezendanner AG
Zimmerei. Schreinerei. Architektur.

GEZ: GIEZENDANNER MARTIN
GEBR. GIEZENDANNER AG
STEGRÜTISTRASSE 15, 9642 EBNAT-KAPPEL

BAUHERR: SUSANNE GIEZENDANNER UND STEFAN FREI
ACKERSTRASSE 7, 9642 EBNAT - KAPPEL

Grundeigentümer: SUSANNE GIEZENDANNER UND STEFAN FREI
ACKERSTRASSE 7, 9642 EBNAT - KAPPELL

NEUBAU WOHNHAUS FAMILIE FREI - GIEZENDANNER, PARZ. NR. 3421

EBNAT - KAPPEL, 10.05.2024 PROJEKTVERFASSER.....BAUHERR UND GRUNDEIGENTÜMER.....