


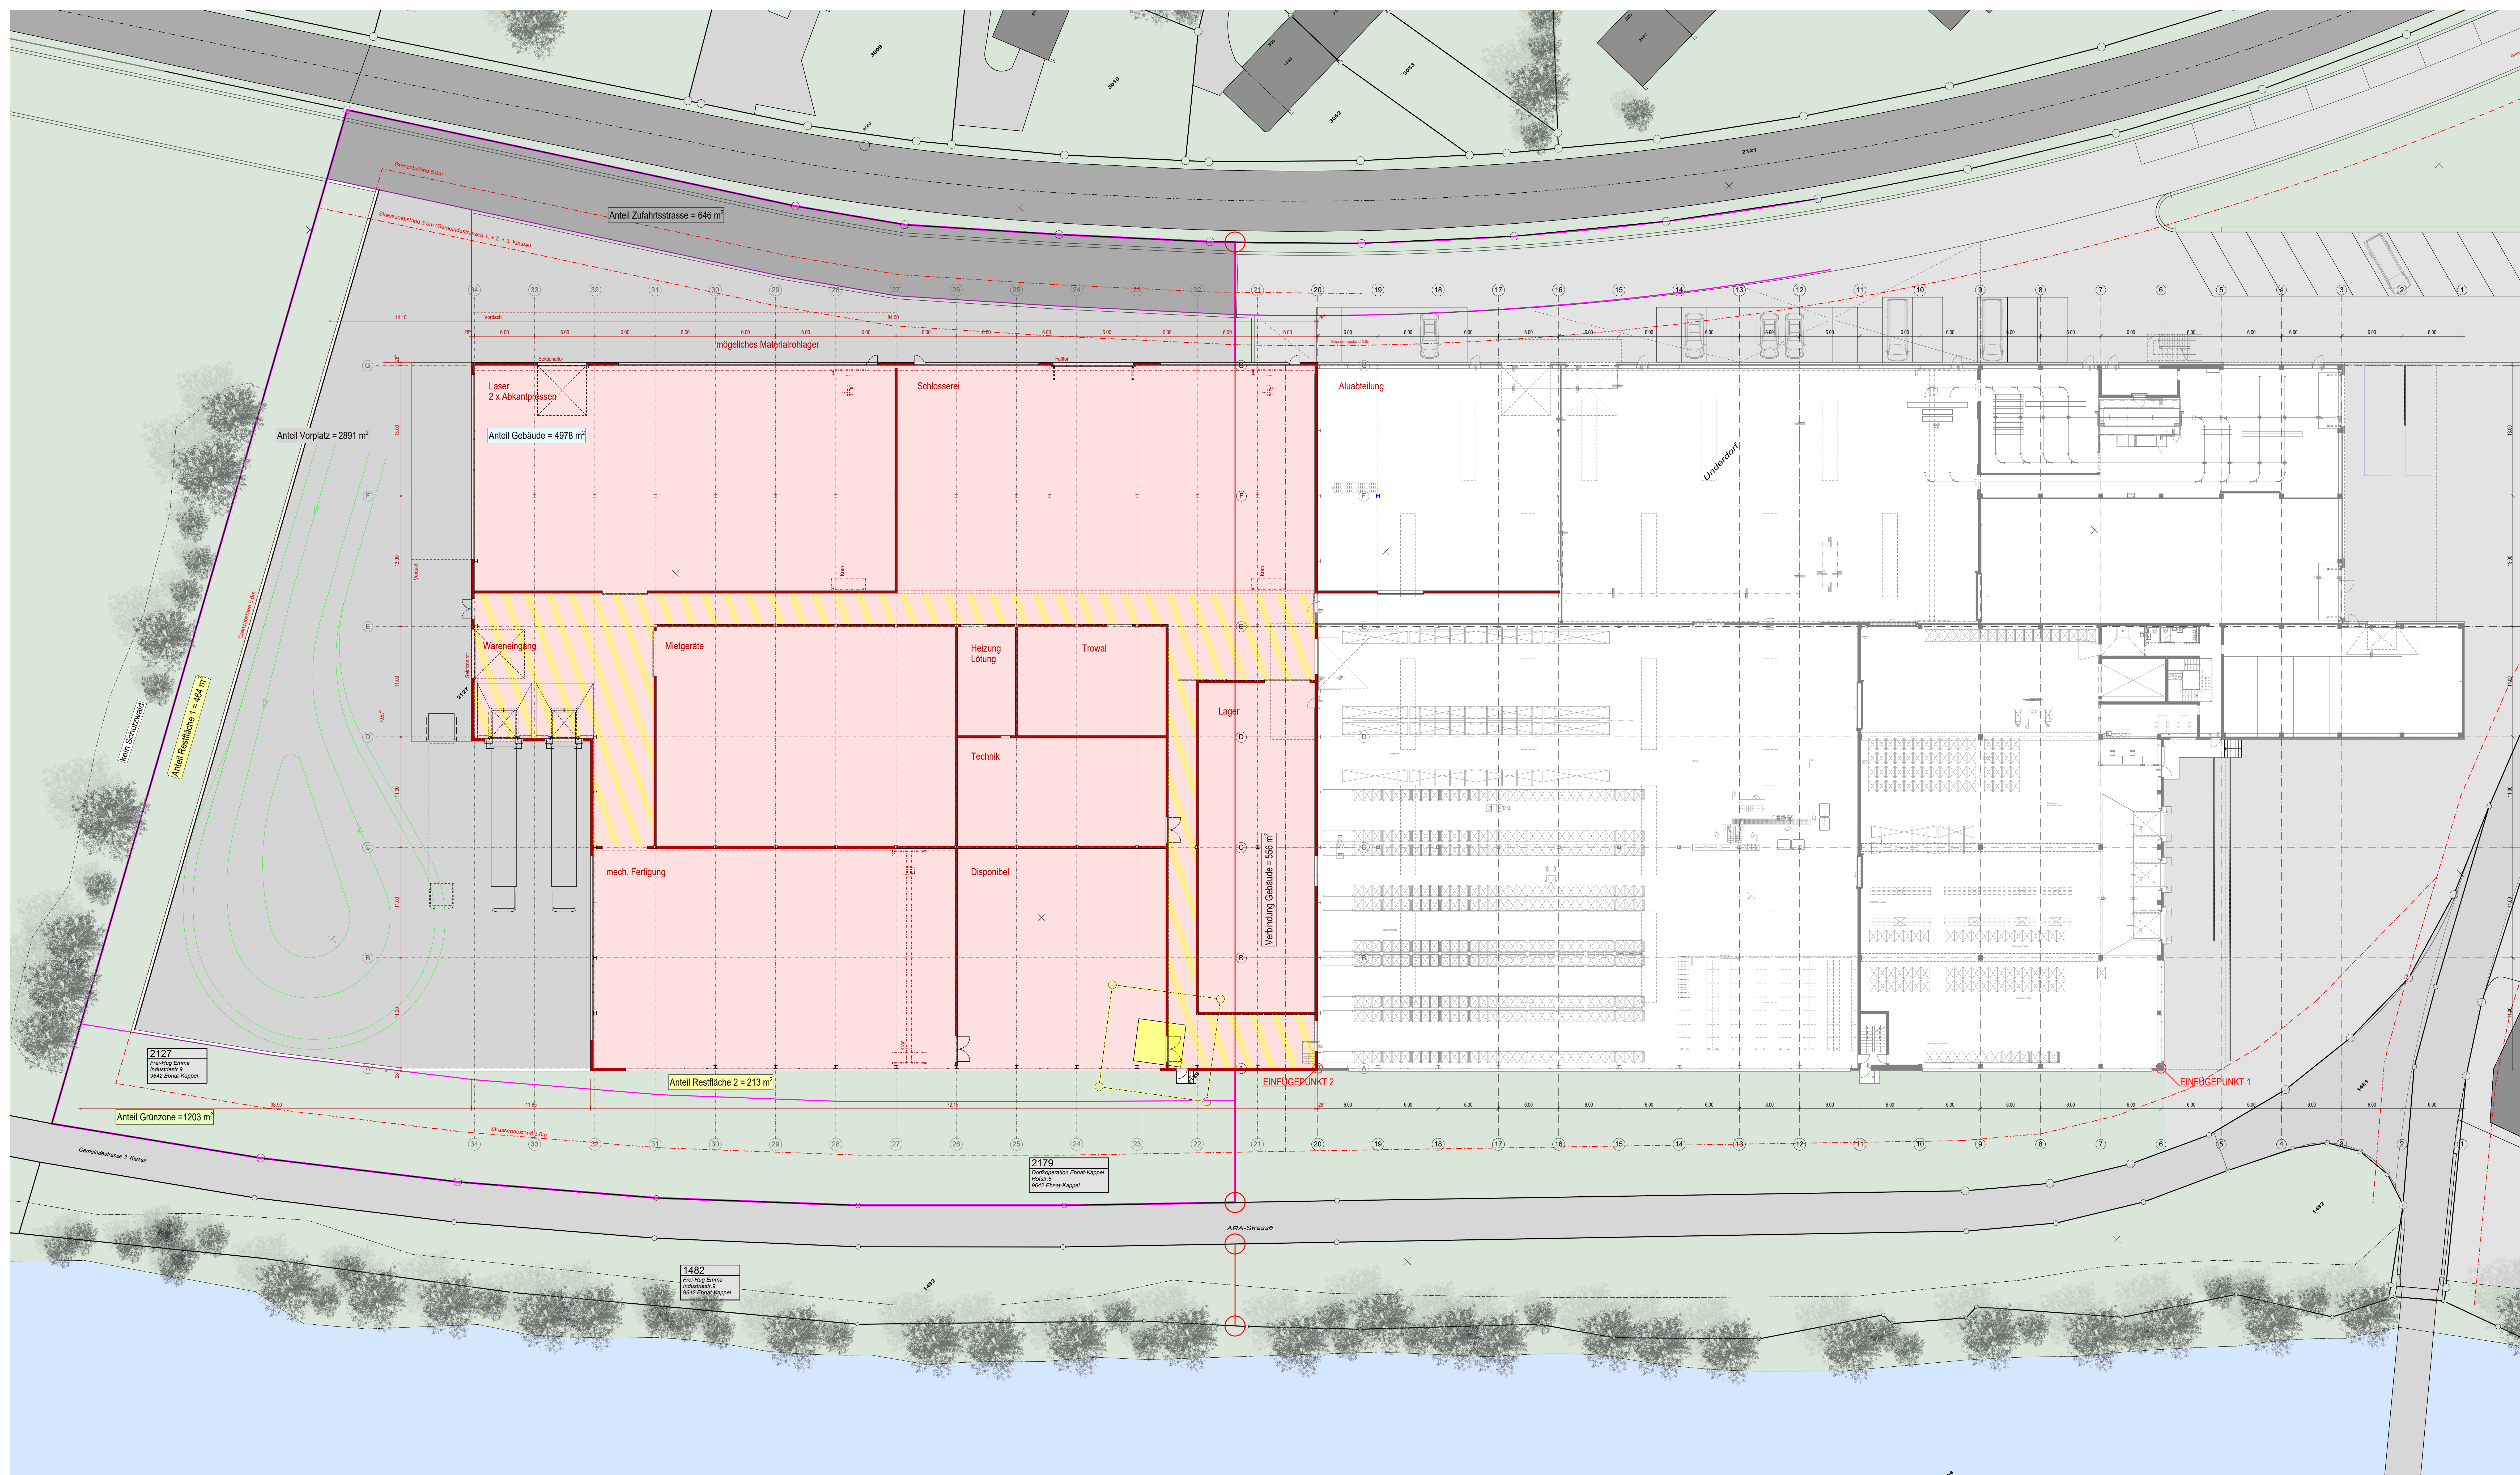

Fläche Erwerb	ca. 10395 m²
Anteil Grünzone	- 1203 m²
Anteil Zufahrtsstrasse	- 646 m²
Anteil Vorplatz	- 2891 m²
Einzuziehende Bodenfläche (exklusive Zufahrtsstrasse und Vorplätze)	5655 m² 100%
Anteil Restfläche 1+2	677 m² 12%
Anteil Gebäude	4978 m² 88%
Verbindung Gebäude best. Grundstück Alder & Eisenhut AG	556 m²

A	22.02.2022	JJ	Vergleichung Grundriss um die Achsen 33-34 und Anpassung Vorplatz
Index	Datum	Gez.	Änderung

- Legende
- - - Gebäude-, Grenz- und Strassenabstand
 - Industriezone bestehend
 - Industriezone neu
 - Landwirtschaftszone
 - Grünzone

±0.00 = OK Fertiger Boden EG = 627.85 m.o.M.