


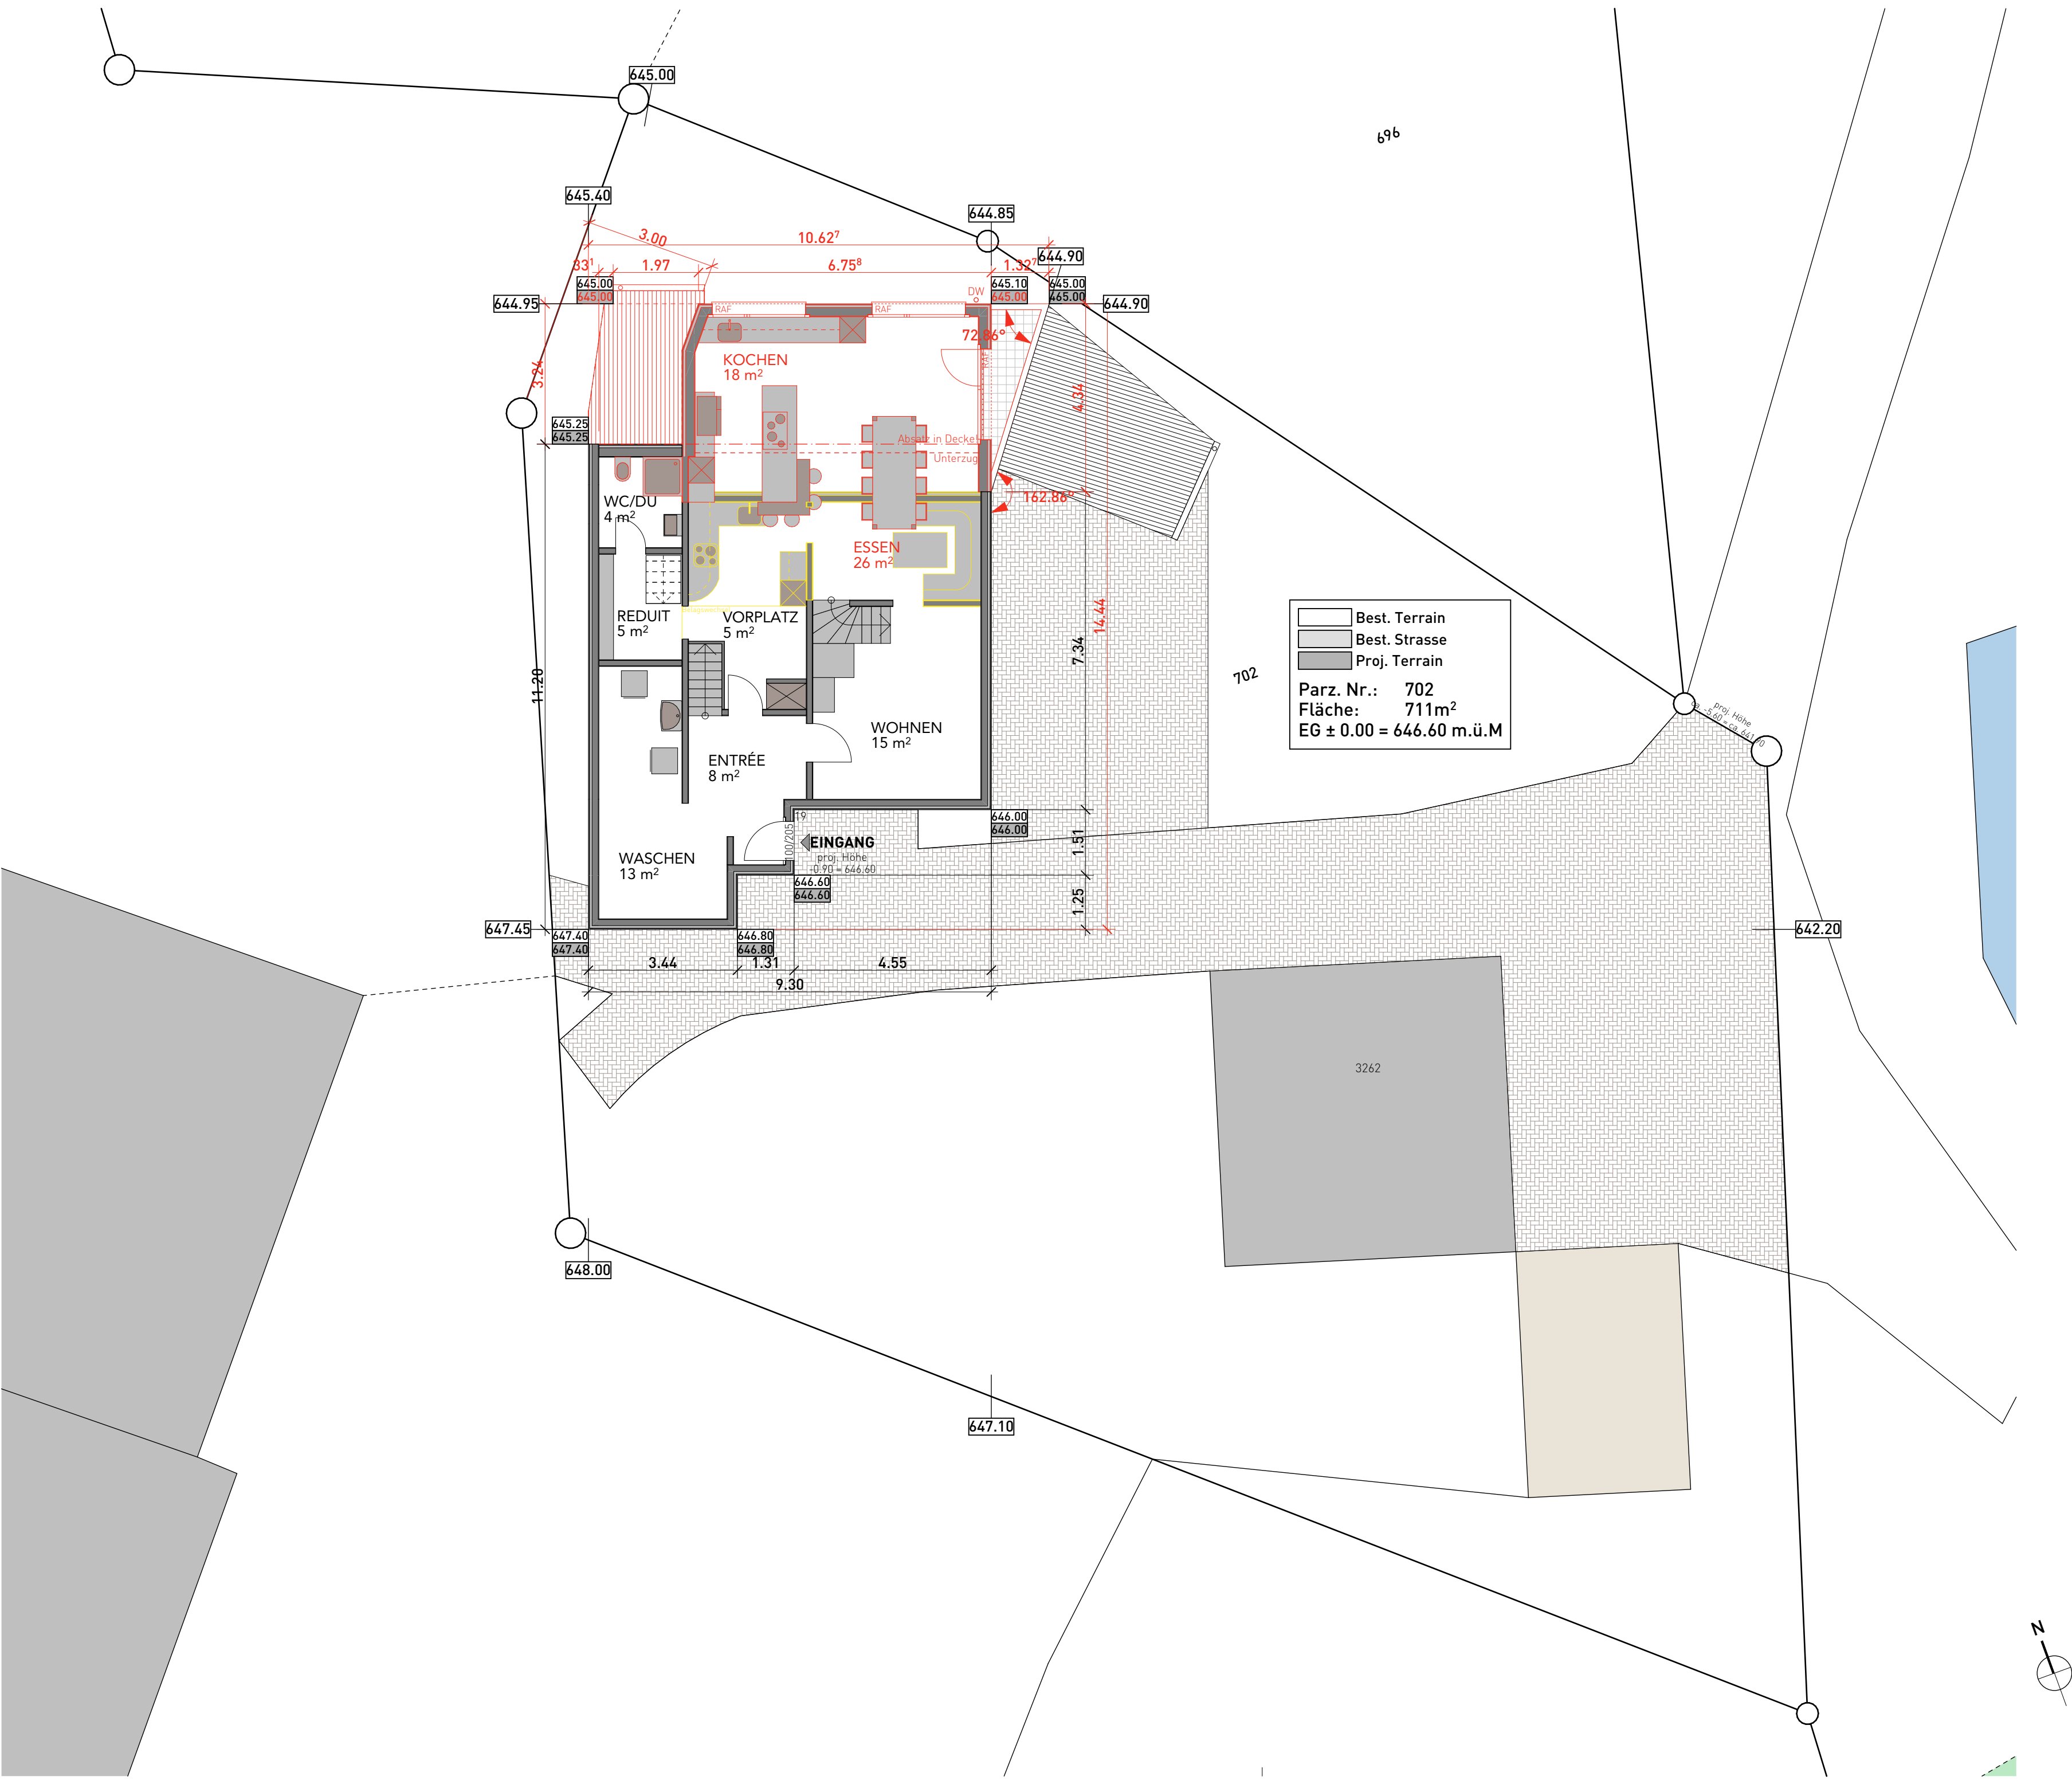

LEGENDE

Bestand

Neubau

Abbruch

Best. Terrain

Best. Strasse

Proj. Terrain

Parz. Nr.: 702

Fläche: 711m²

EG ± 0.00 = 646.60 m.ü.M

BAUHERRSCHAFT
Herr Marcel Müller
Mettlenweg 19, 9642 Ebnat-Kappel SG
Telefon G: 071 913 45 11
Mail: MuellerM@marty-designhaus.ch
Auftragsnummer: 19 11 004_20

BAUPROJEKT
Anbau Marcel Müller, Mettlenweg 19,
9542 Ebnat-Kappel SG

Umgebung 1:100

Gez. 06.02.2020 boe
Rev. 16.04.2025, boe
Papierformat: A2 quer 594 x 420 mm

EG ± 0.00 = 646.60 M.ü.M.

UNTERSCHRIFTEN
Ort I Datum: Wil, 16.04.2025

Projektverfasser, Grundeigentümer
Bauherrschaft