



PROJEKT NR. 118.1.010

# SONDERNUTZUNGSPLAN GEWÄSSERRAUM LÄGELNBACH UND SCHWENDIBACH

FESTLEGUNG GEWÄSSERRAUM NACH ART. 36a GSchG

## SITUATION 1:1000

23. FEBRUAR 2026


## MITWIRKUNG

Vom Gemeinderat erlassen:  
Der Gemeindepräsident

Die Ratsschreiberin

Öffentliche Auflage:

Genehmigt vom Amt für Raumentwicklung und Geoinformation:  
Der Amtsleiter

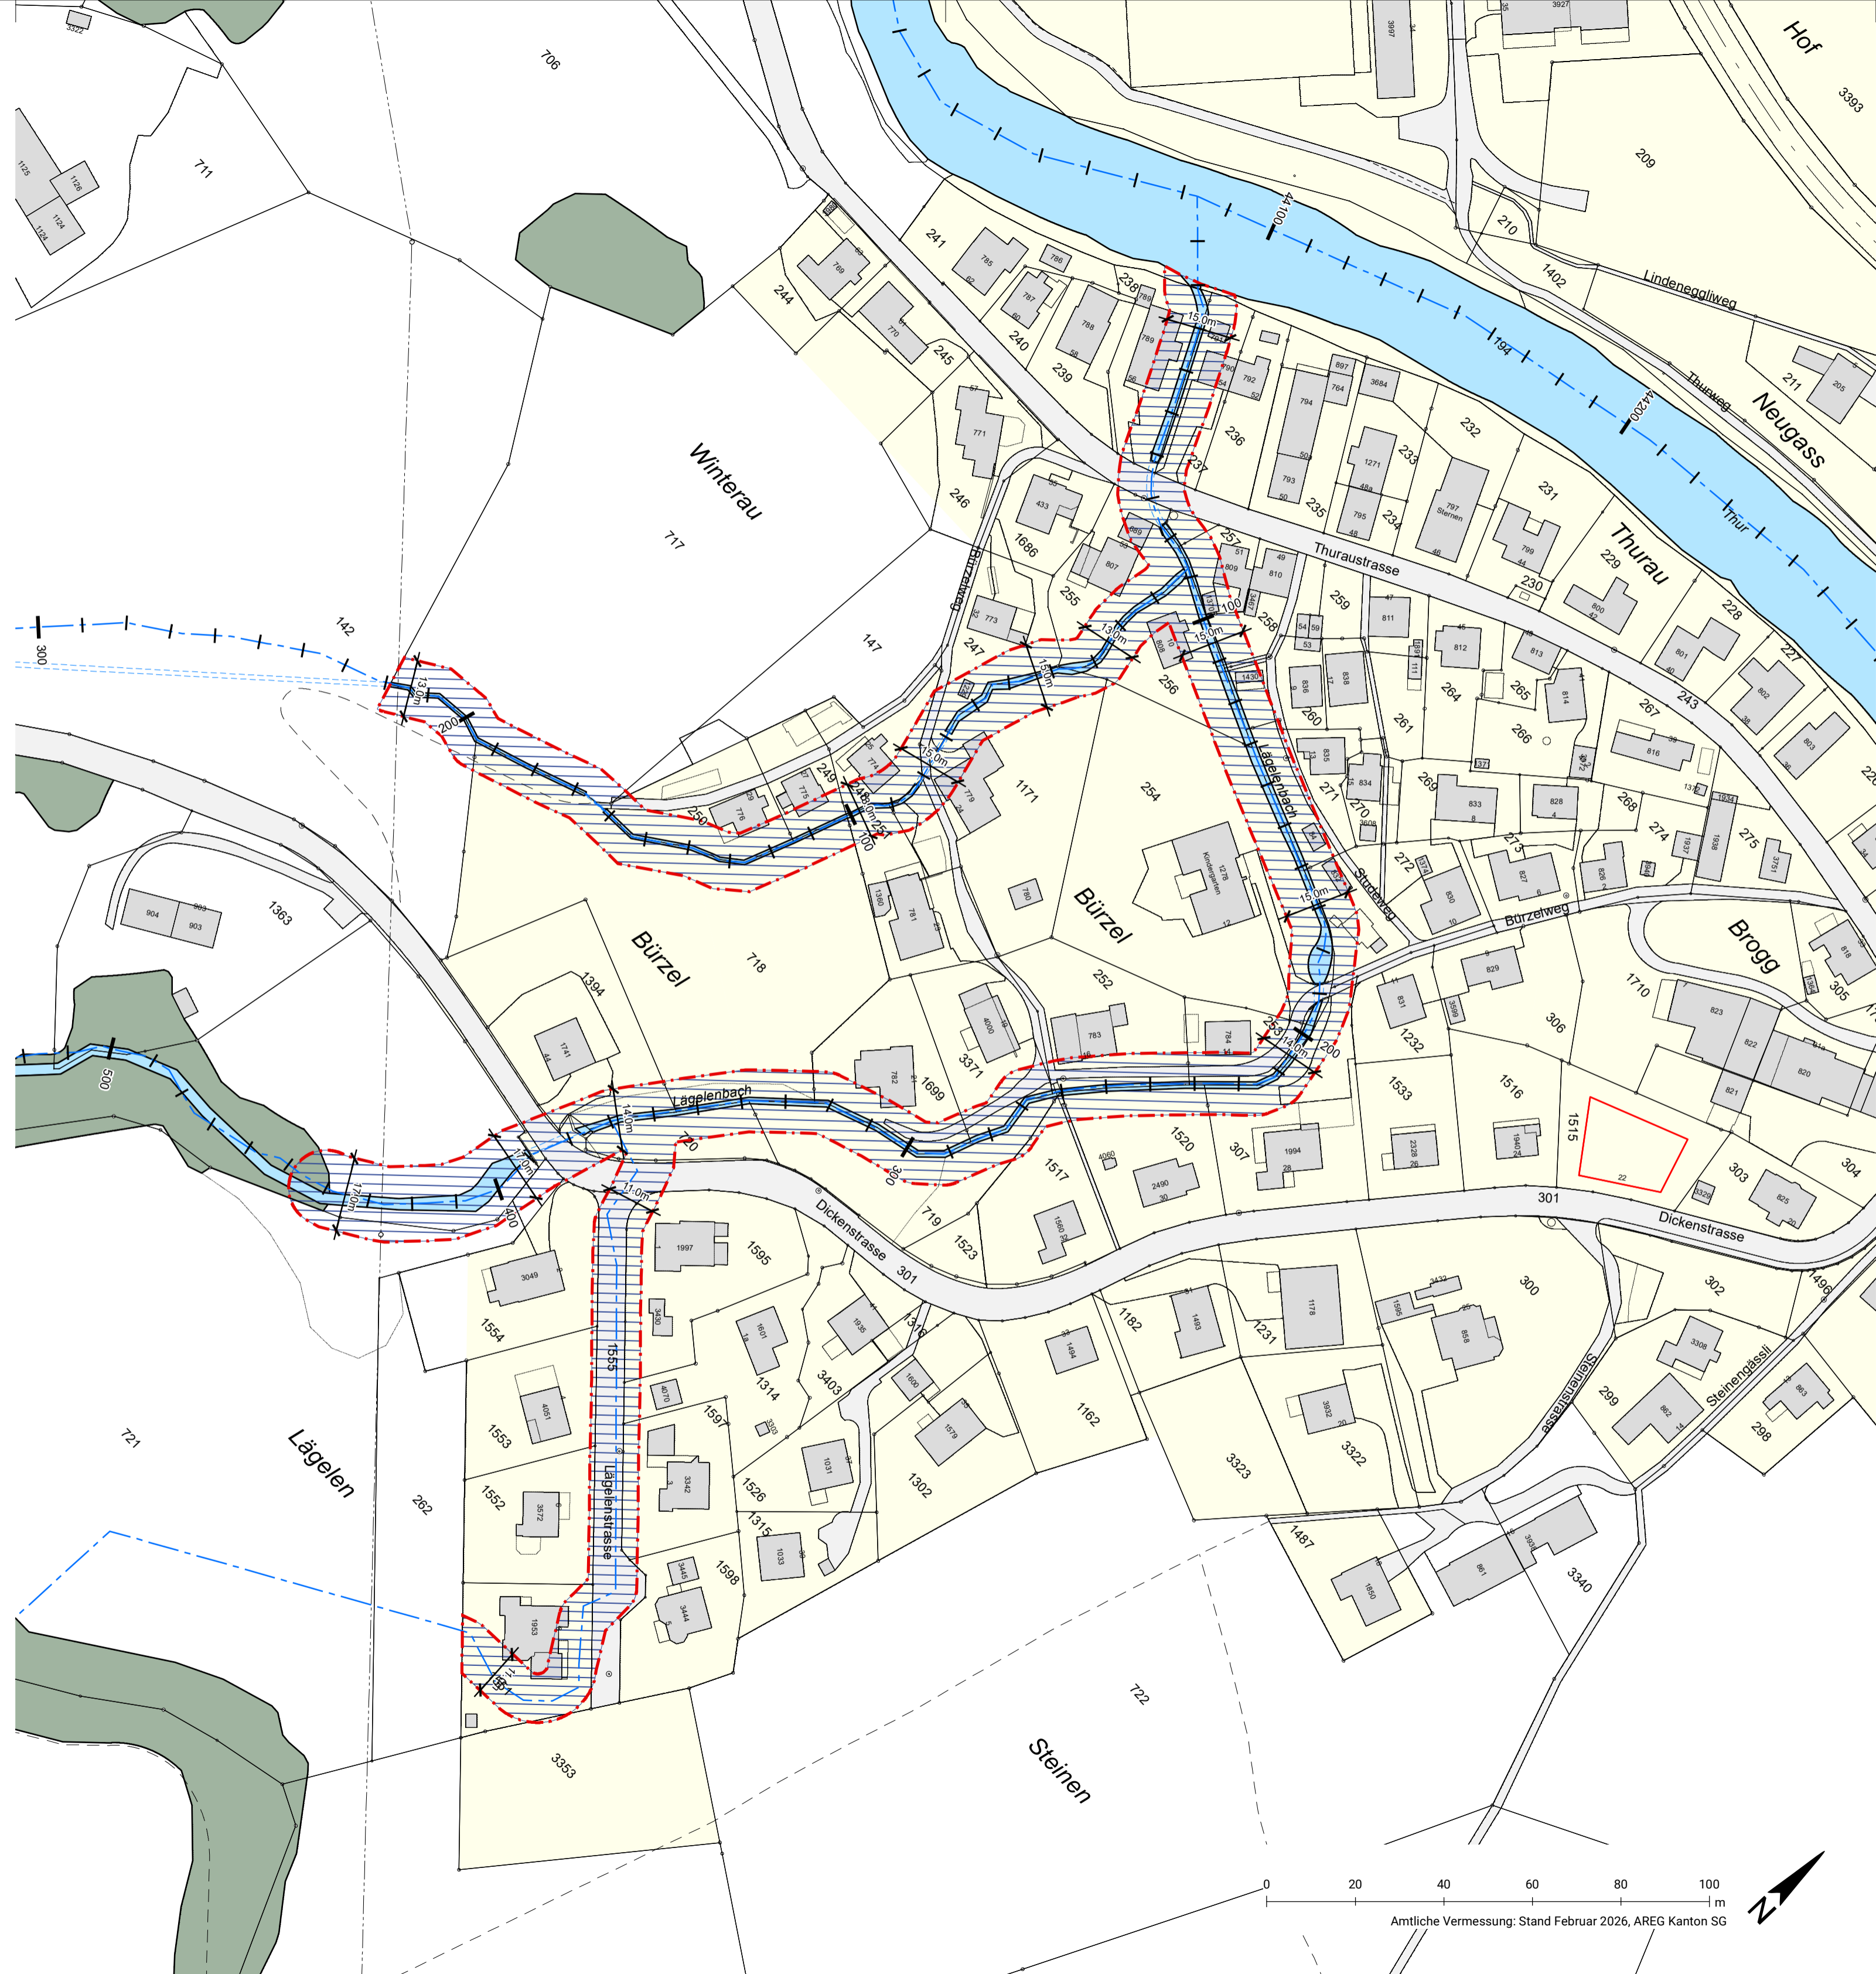

### FESTLEGUNGEN

- Baulinie Gewässerraum
- Gewässerraum

### HINWEISE

- Gewässerachse gemäss digitalem Gewässernetz (GN10)
- Gewässer offen / eingedolt
- Baugebiet gemäss rechtskräftigem Zonenplan
- Bauten
- Verkehrsfläche
- Wald

### ABSCHNITTE GEMÄSS GN10, STAND AUGUST 2025

Route Nr. 11111	Schwendibach	Abschnitt km 0.000 bis 0.220
Route Nr. 25310	Lägelenbach	Abschnitt km 0.000 bis 0.440

