



PROJEKT NR. 118.1.010

## SONDERNUTZUNGSPLAN GEWÄSSERRAUM LÜTISBACH

FESTLEGUNG GEWÄSSERRAUM NACH ART. 36a GSchG

### SITUATION 1:1000

23. FEBRUAR 2026


### MITWIRKUNG

Vom Gemeinderat erlassen:  
Der Gemeindepräsident

Die Ratschreiberin

Öffentliche Auflage:

Genehmigt vom Amt für Raumentwicklung und Geoinformation:  
Der Amtsleiter

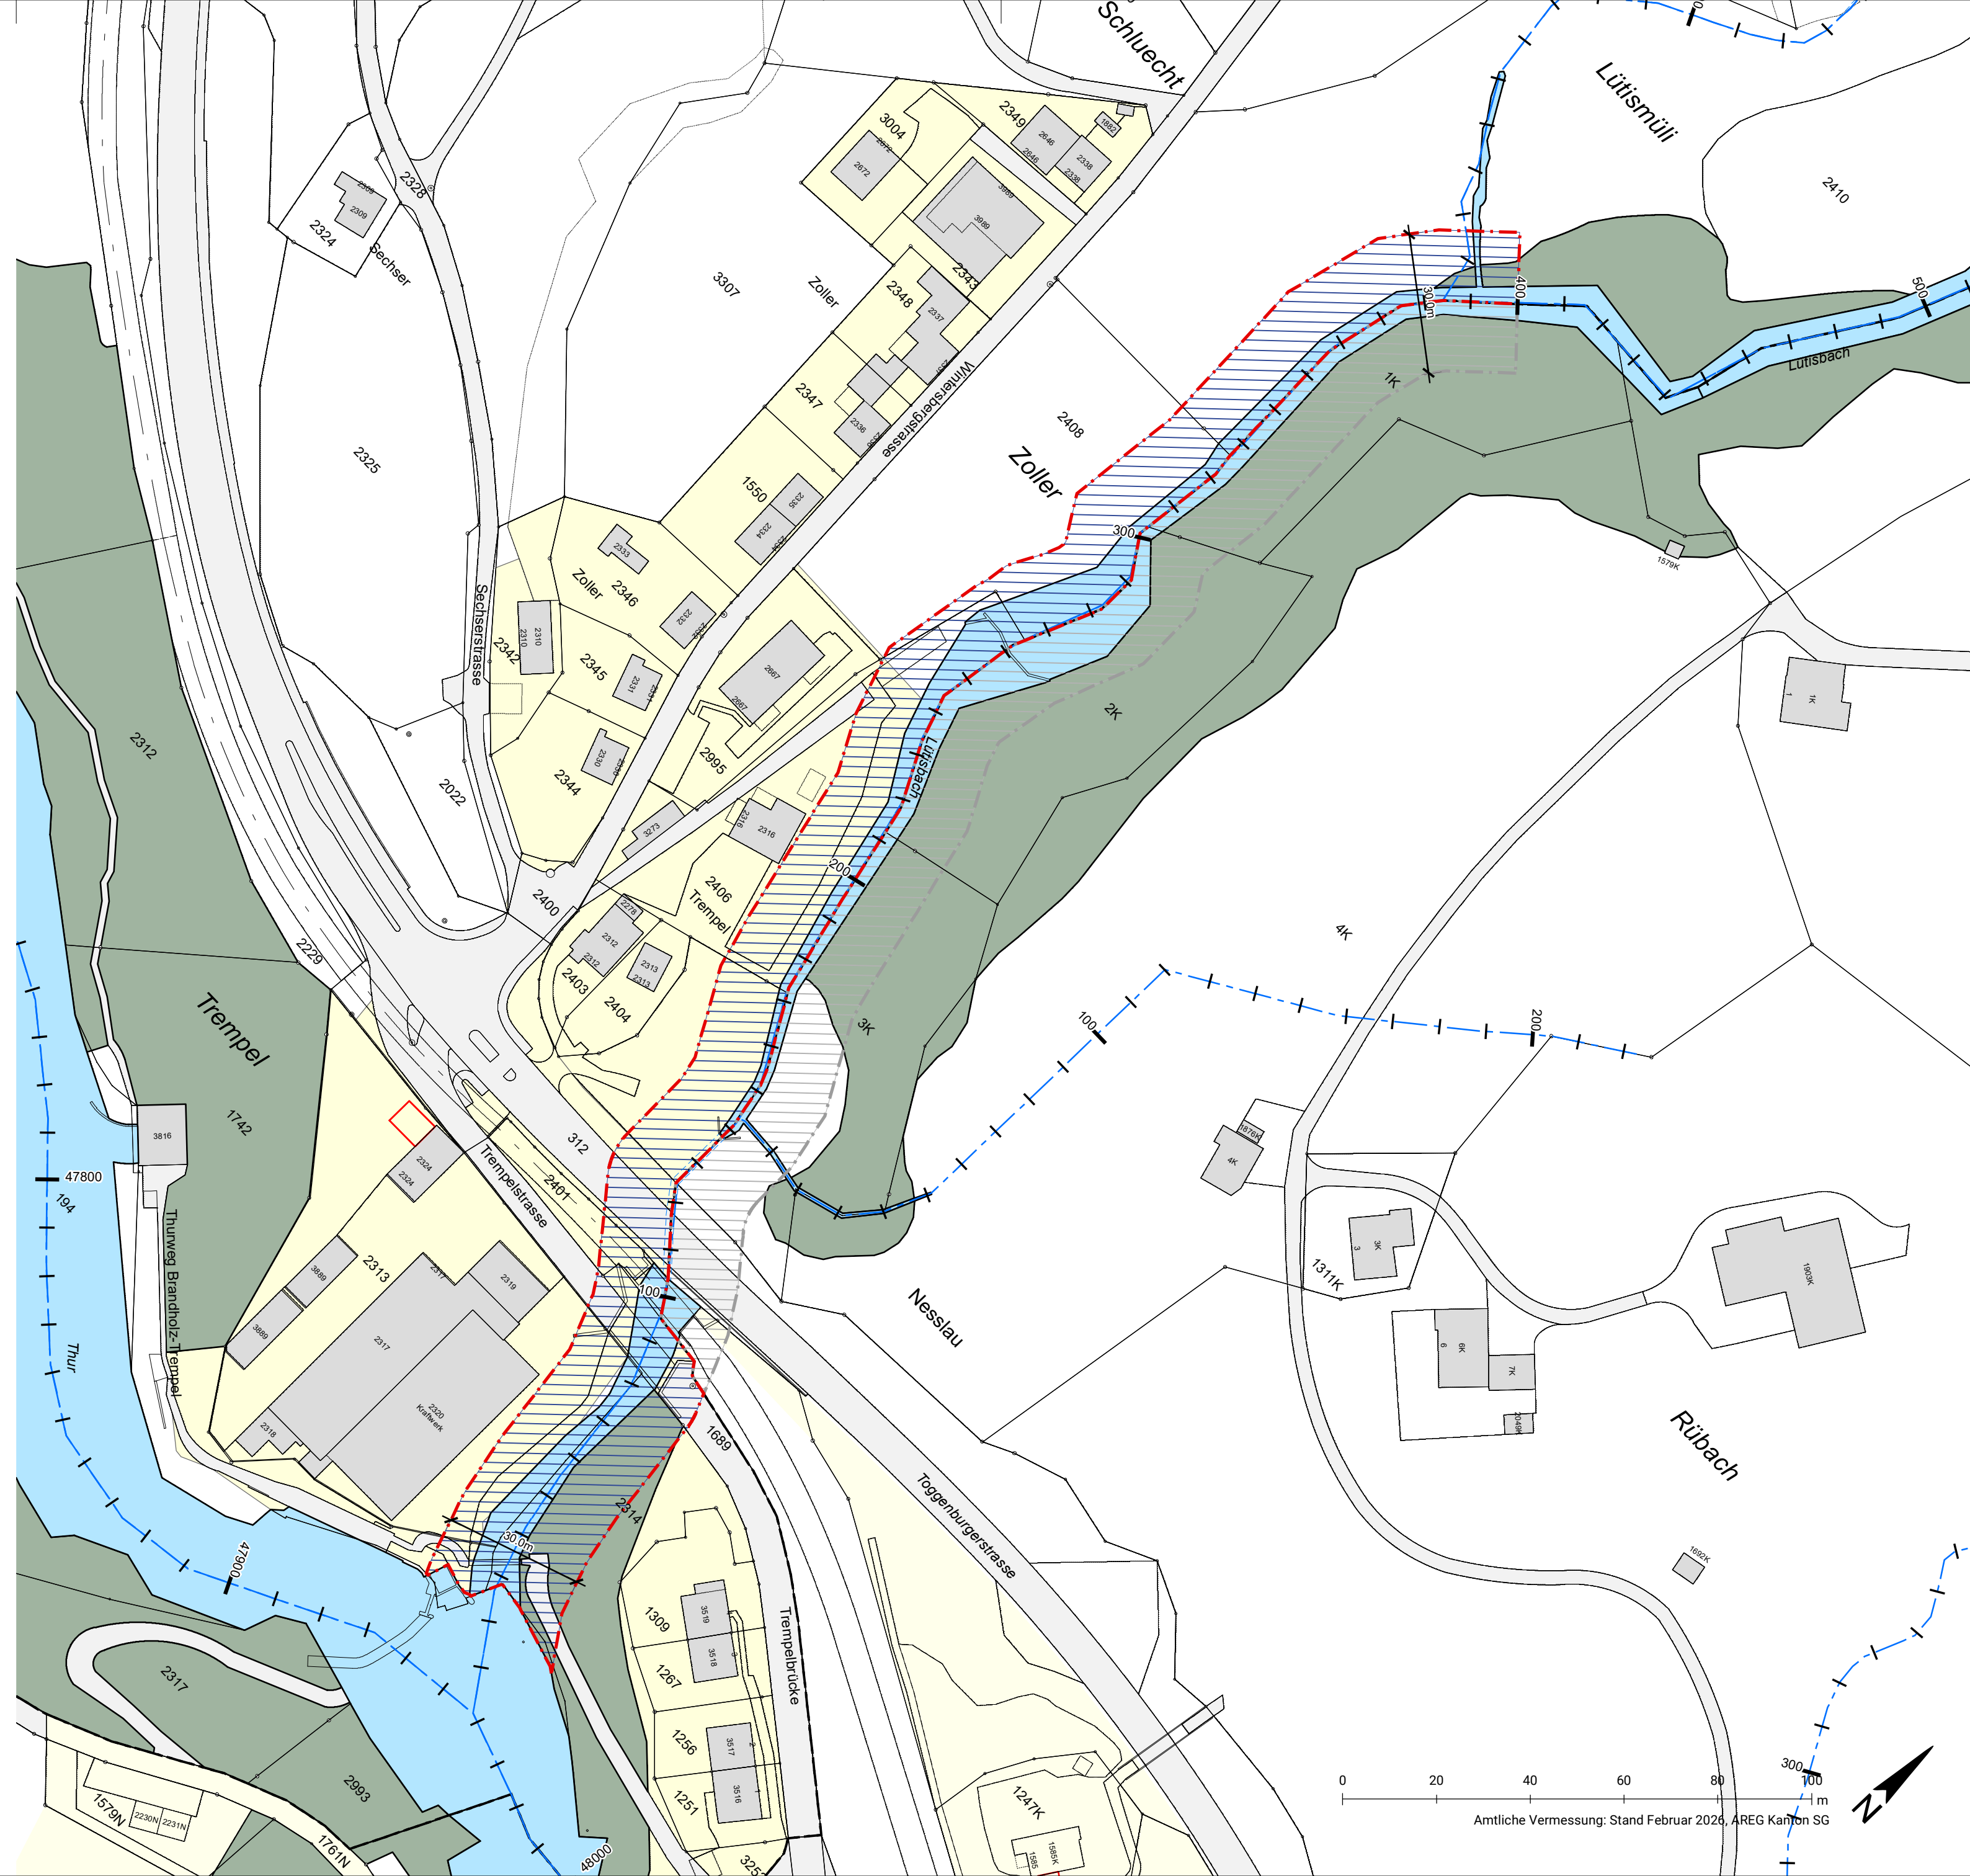

#### FESTLEGUNGEN

- Baulinie Gewässerraum
- Gewässerraum

#### HINWEISE

- Baulinie Gewässerraum
- Gewässerraum
- Gewässerachse gemäss digitalem Gewässernetz (GN10)
- Gewässer offen / eingedolt
- Baugebiet gemäss rechtskräftigem Zonenplan
- Bauten
- Verkehrsfläche
- Wald

#### ABSCHNITTE GEMÄSS GN10, STAND AUGUST 2025

Route Nr. 11510    Lütisbach    Abschnitt km 0.000 bis 0.400

