

Längenprofil 1:200 / 20

Schällibaum
Ingenieure und Architekten

Erschliessung Hof
Gemeinde Ebnet-Kappel, Hofstrasse 1, 9642 Ebnet-Kappel


Bauprojekt - Stand Mitwirkung
LÄNGENPROFIL

1:200 / 20

PlanNr. 20219-3204 Datum 03.02.2023 MuF
Ebnaterstrasse 143, CH-9630 Wattwil
Projektleitung: Andreas Rhyner
a.rhyner@schaellibaum.ch
Tel. 071 987 60 90
www.schaellibaum.ch

Format 45 / 84

Plotdatum 26.01.2023 20219-3204_Laengenprofil_1_200_20

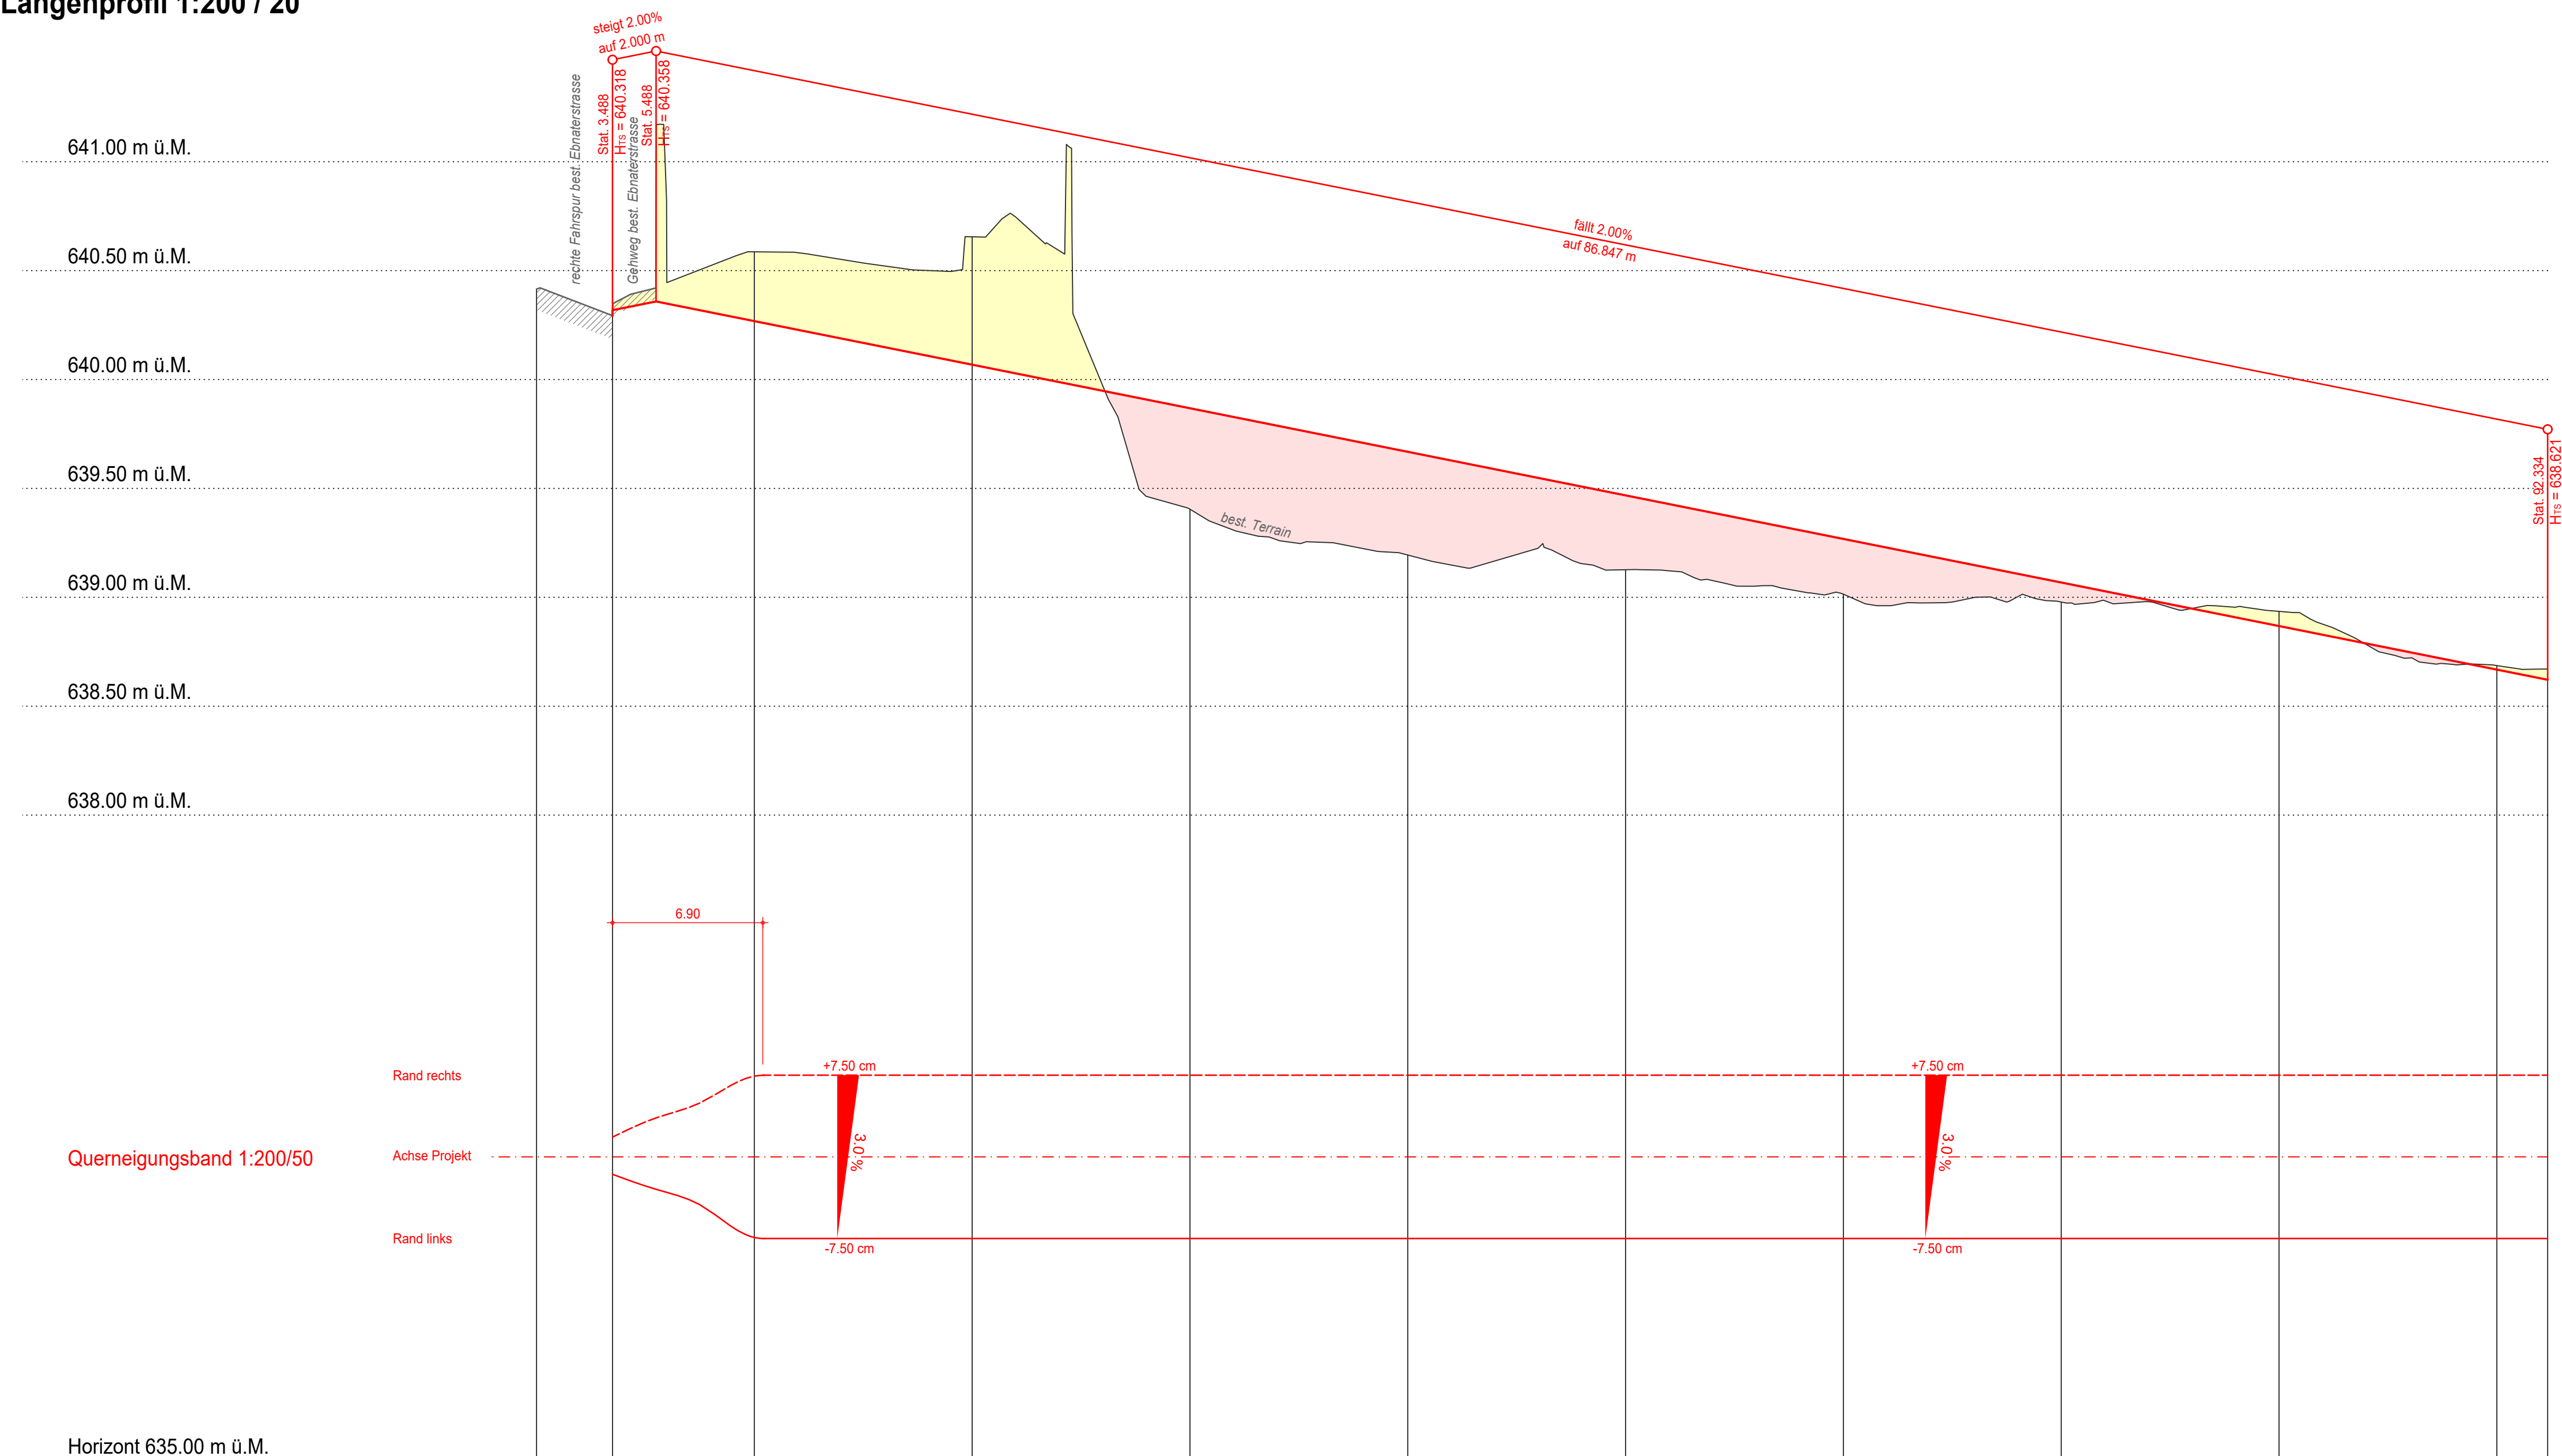

Profil Nr.	1	2	3	4	5	6	7	8	9	10	11	
Kilometrierung	0.000	3.488	10.000	20.000	30.000	40.000	50.000	60.000	70.000	80.000	90.000	92.334
Zwischendistanzen	3.48 ⁸	6.51 ²	10.00	10.00	10.00	10.00	10.00	10.00	10.00	10.00	2.33 ⁴	
Terrainhöhen	640.415	640.293 640.318	640.586	640.655	639.404	639.194	639.127	639.014	638.978	638.925	638.686	638.671
Projekthöhen		640.318 640.298		640.068	639.868	639.668	639.468	639.268	639.068	638.868	638.668	638.621
Kurvenband	Zentrum rechts Zentrum links											
	Gerade 92.334											

Index	Datum	Gez.	Änderung